


REKONSTRUKCE A ODVODNĚNÍ KOMUNIKACE
V OBCI SLATINA

REKONSTRUKCE PROPUSTKU M 1:50

VĚTEV "A" ST 0,435 km

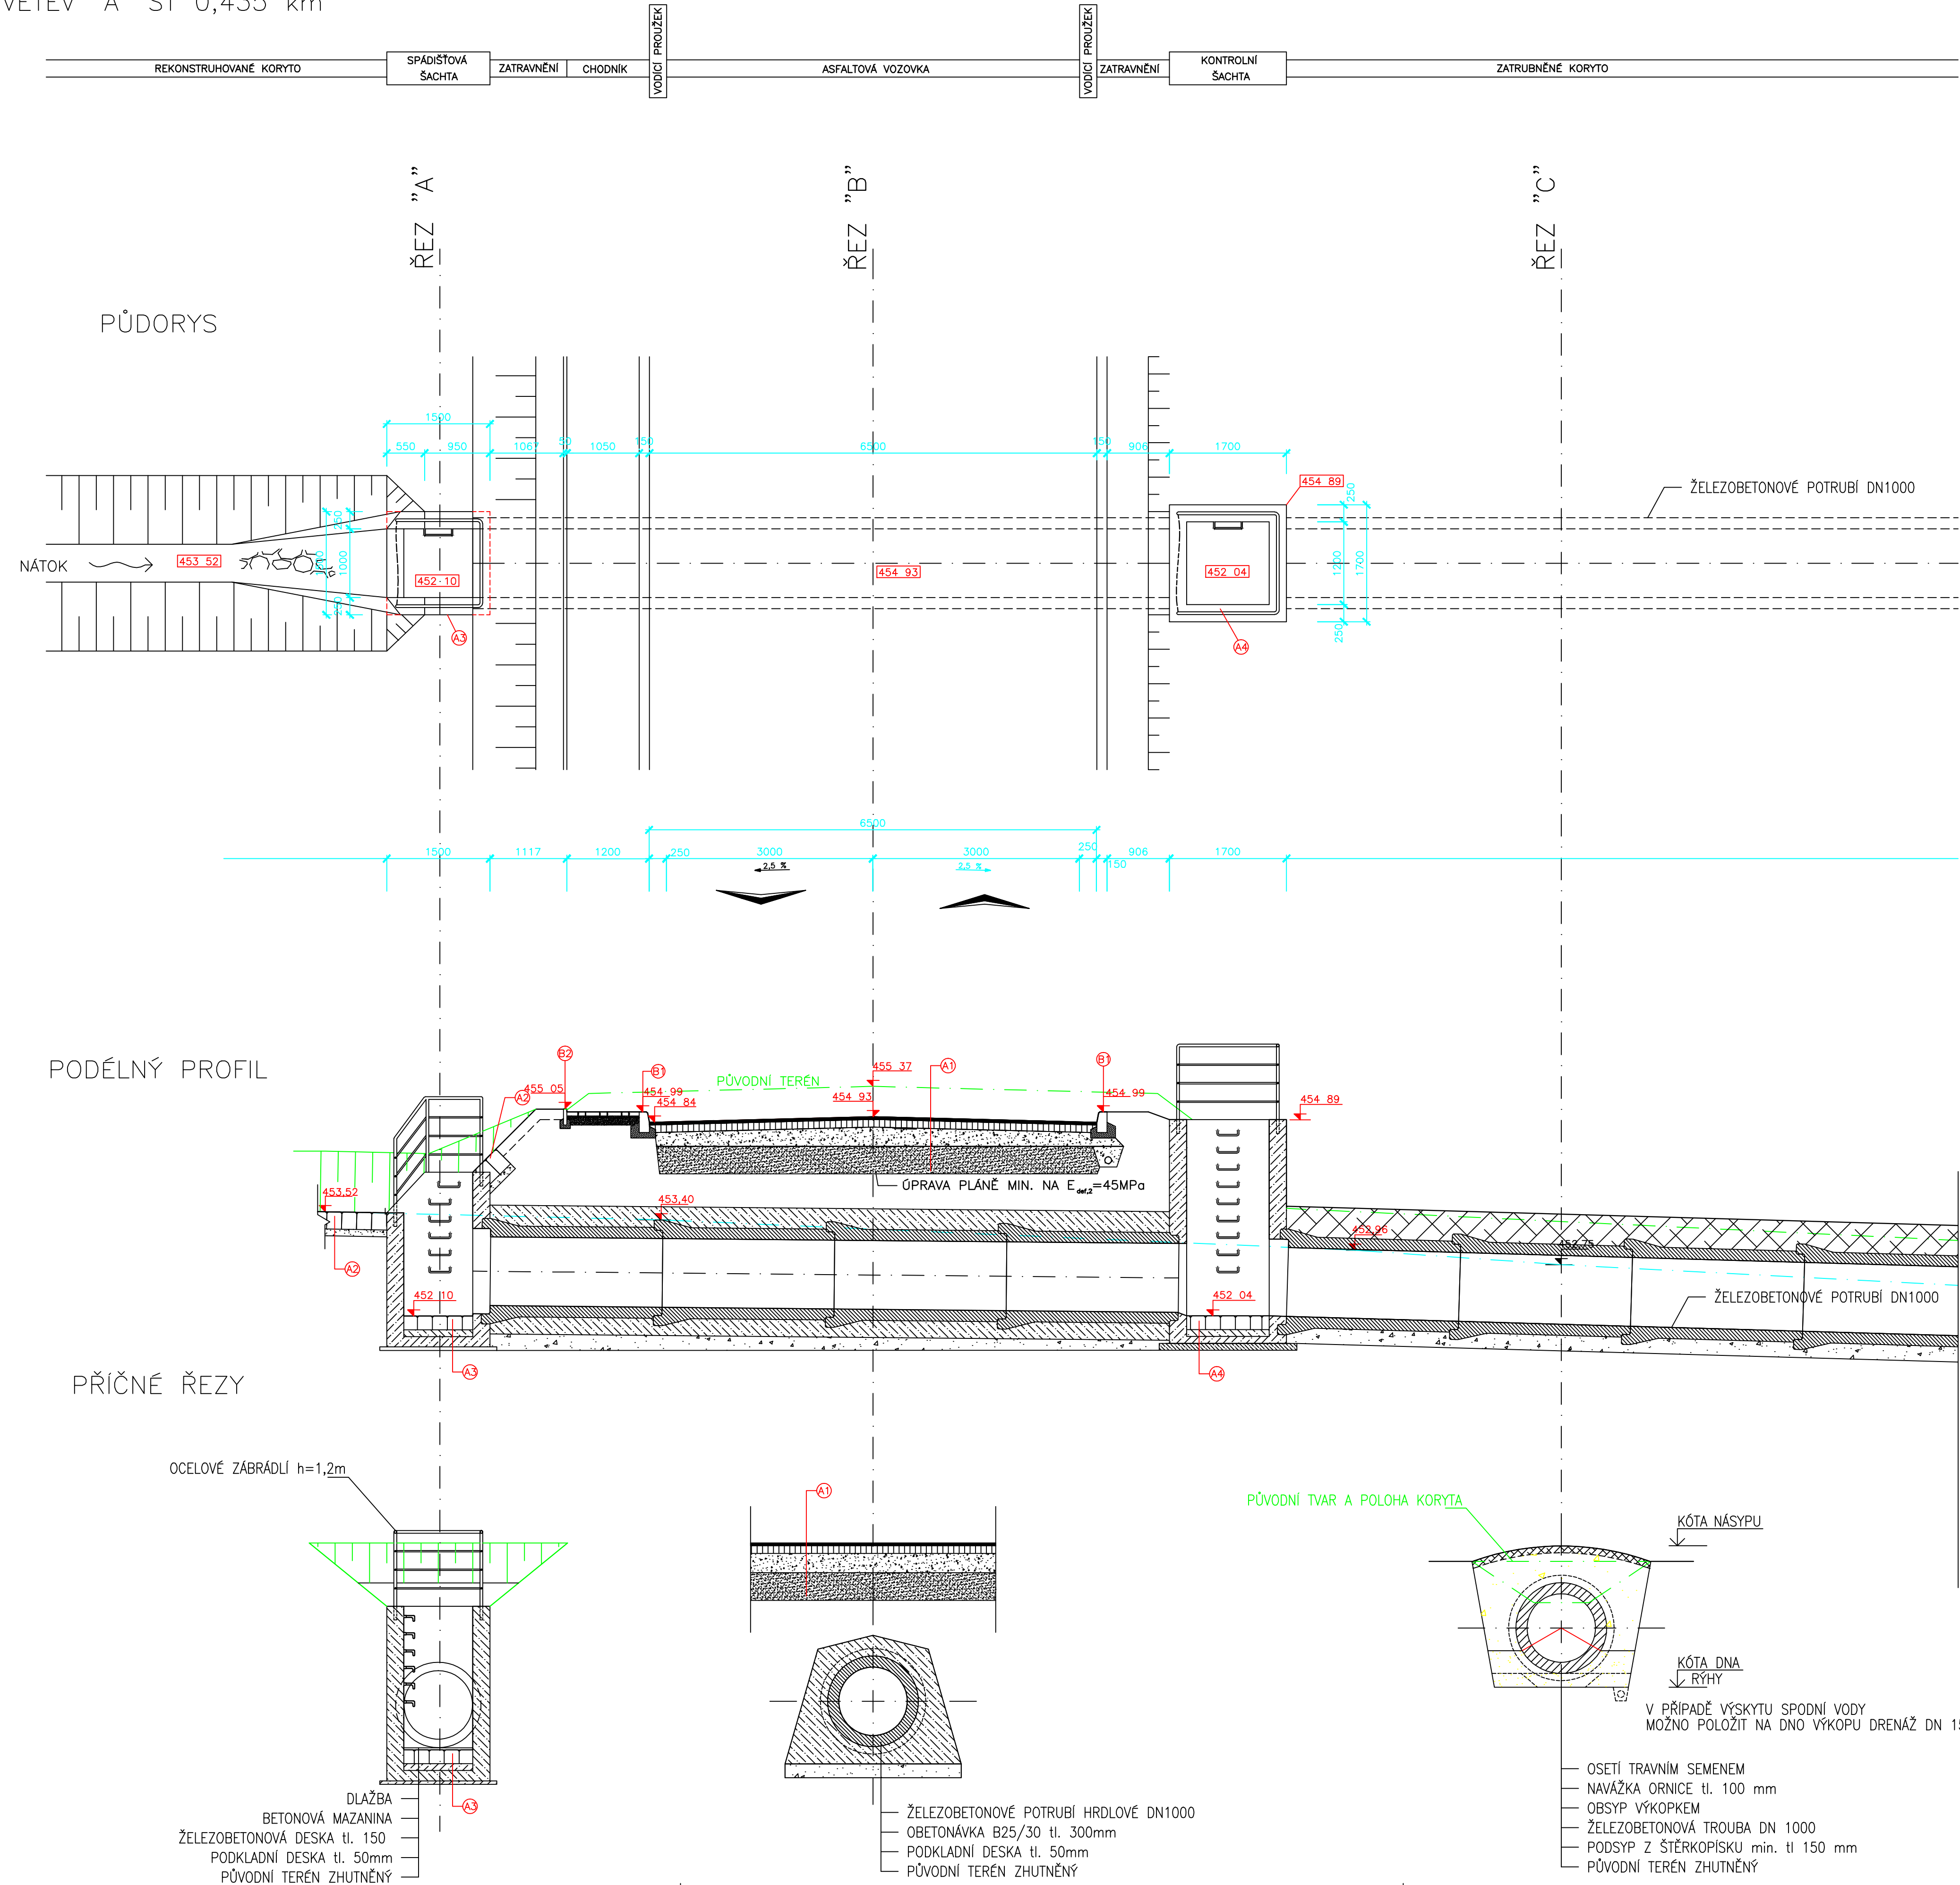

LEGENDA

- A1 — 40 mm — ABS I (ČSN 73 6121)
60 mm — ABH I (ČSN 73 6121)
1 mm — SPOJOVACÍ POSTŘIK 0,7 kg/m² (ČSN 73 6120)
50 mm — OK I (ČSN 73 6121)
1 mm — NEUTRALIZAČNÍ POSTŘIK 2,5 kg/m² (ČSN 73 6120)
200 mm — KSC I (ČSN 73 6120)
400 mm — LKČ (ČSN 73 6120)+2200
4,7 mm — GEOTEXTIL INTERGRAN OMFL 4
- A2 — KAMENNÁ DLAŽBA DO BETONU C30/37, XF3, XA2
tl. 300 mm
- A3 — PŘEPEDOVÁ ŠACHTA
= BETONOVÝ MONOLITICKÝ OBJEKT S ROZMĚRY 1500*1500*2500, Z
BETONU C30/37 XF4; TLOUŠŤKA STĚN 250 mm, DNO JE OPATŘENO
DLAŽBOU DO BETONU C30/37, XF3; OBJEKT JE OPATŘEN OCELOVÝM
ZÁBRÁDLÍM DN 80, VÝŠKÍ 1200 mm; ZÁBRÁDLÍ BUDE NATŘENO
EMALOVÝM NÁTĚREM PROTI KORÓZI; OBJEKT BUDE UVNITŘ OPATŘEN
OCELOVÝMI STUPADLY
- A4 — KONTROLNÍ ŠACHTA
= BETONOVÝ MONOLITICKÝ OBJEKT S ROZMĚRY 1700*1700*3250, Z
BETONU C30/37 XF4; TLOUŠŤKA STĚN 250 mm, DNO JE OPATŘENO
DLAŽBOU DO BETONU C30/37, XF3; OBJEKT JE OPATŘEN OCELOVÝM
ZÁBRÁDLÍM DN 80, VÝŠKÍ 1200 mm; ZÁBRÁDLÍ BUDE NATŘENO
EMALOVÝM NÁTĚREM PROTI KORÓZI; OBJEKT BUDE UVNITŘ OPATŘEN
OCELOVÝMI STUPADLY
- B1 SILNIČNÍ OBRUBNÍK BO 15/30/100
- B2 CHODNÍKOVÝ OBRUBNÍK BO 5/20/100


POZN: — VSTVA ŠD 0/63 NAHRAZENA VRSTVOU U STEJNÉ TLOUŠŤCE Z ASFALTOVÉHO RECYKLÁTU
(RAM I a R—MATERIALEM PODLE TP 111), MODUL PŘETVÁRNOSTI VRSTVY SE MĚŘÍ PŘI
TEPLOTĚ POVrchU NIŽŠÍ NEŽ 20°C
— PROVEDENÍ OSAZENÍ DLAŽBY DO BETONOVÉHO LÓŽE BUDE DLE ČSN 73 6131-1

PROJEKTANT	KRESLIL	KONTROLOVAL	ZOD. PROJEKTANT	ING. RADEK GREGOR Poskytl 181 593 01 200 mod 502, Tel./fax: 566 620 215, 566 621 773 www.inger.cz projektace@inger.cz		
NEDEŁKA L.		ČERNÝ S.				ING.GREGOR R.
KRAJ: PARDUBICKÝ		STAV. ÚŘAD: MORAVSKÁ TŘEBOVÁ				
INVESTOR: OBEC SLATINA, SLATINA 54, 569 43 JEVIČKO				FORMÁT	8*A4	
REKONSTRUKCE A ODVODNĚNÍ KOMUNIKACE V OBCI SLATINA II. Etapa – SO 01 KOMUNIKACE				DATUM	08/2009	
				ÚČEL	DSP	
				ČÍS. KOPIE		
				ČÍS. ZAK.	23/2008	
				ARCH. ČÍSLO		
NÁZEV VÝKRESU: REKONSTRUKCE PROPUSTKU st. 0,435 km				MĚŘÍTKO	Č. VÝKRESU	
				1:50	C.1.12.	


REKONSTRUKCE A ODVODNĚNÍ KOMUNIKACE
V OBCI SLATINA

REKONSTRUKCE PROPUSTKU M 1:50
VĚTEV "A" ST 0,228 km


PŮDORYS

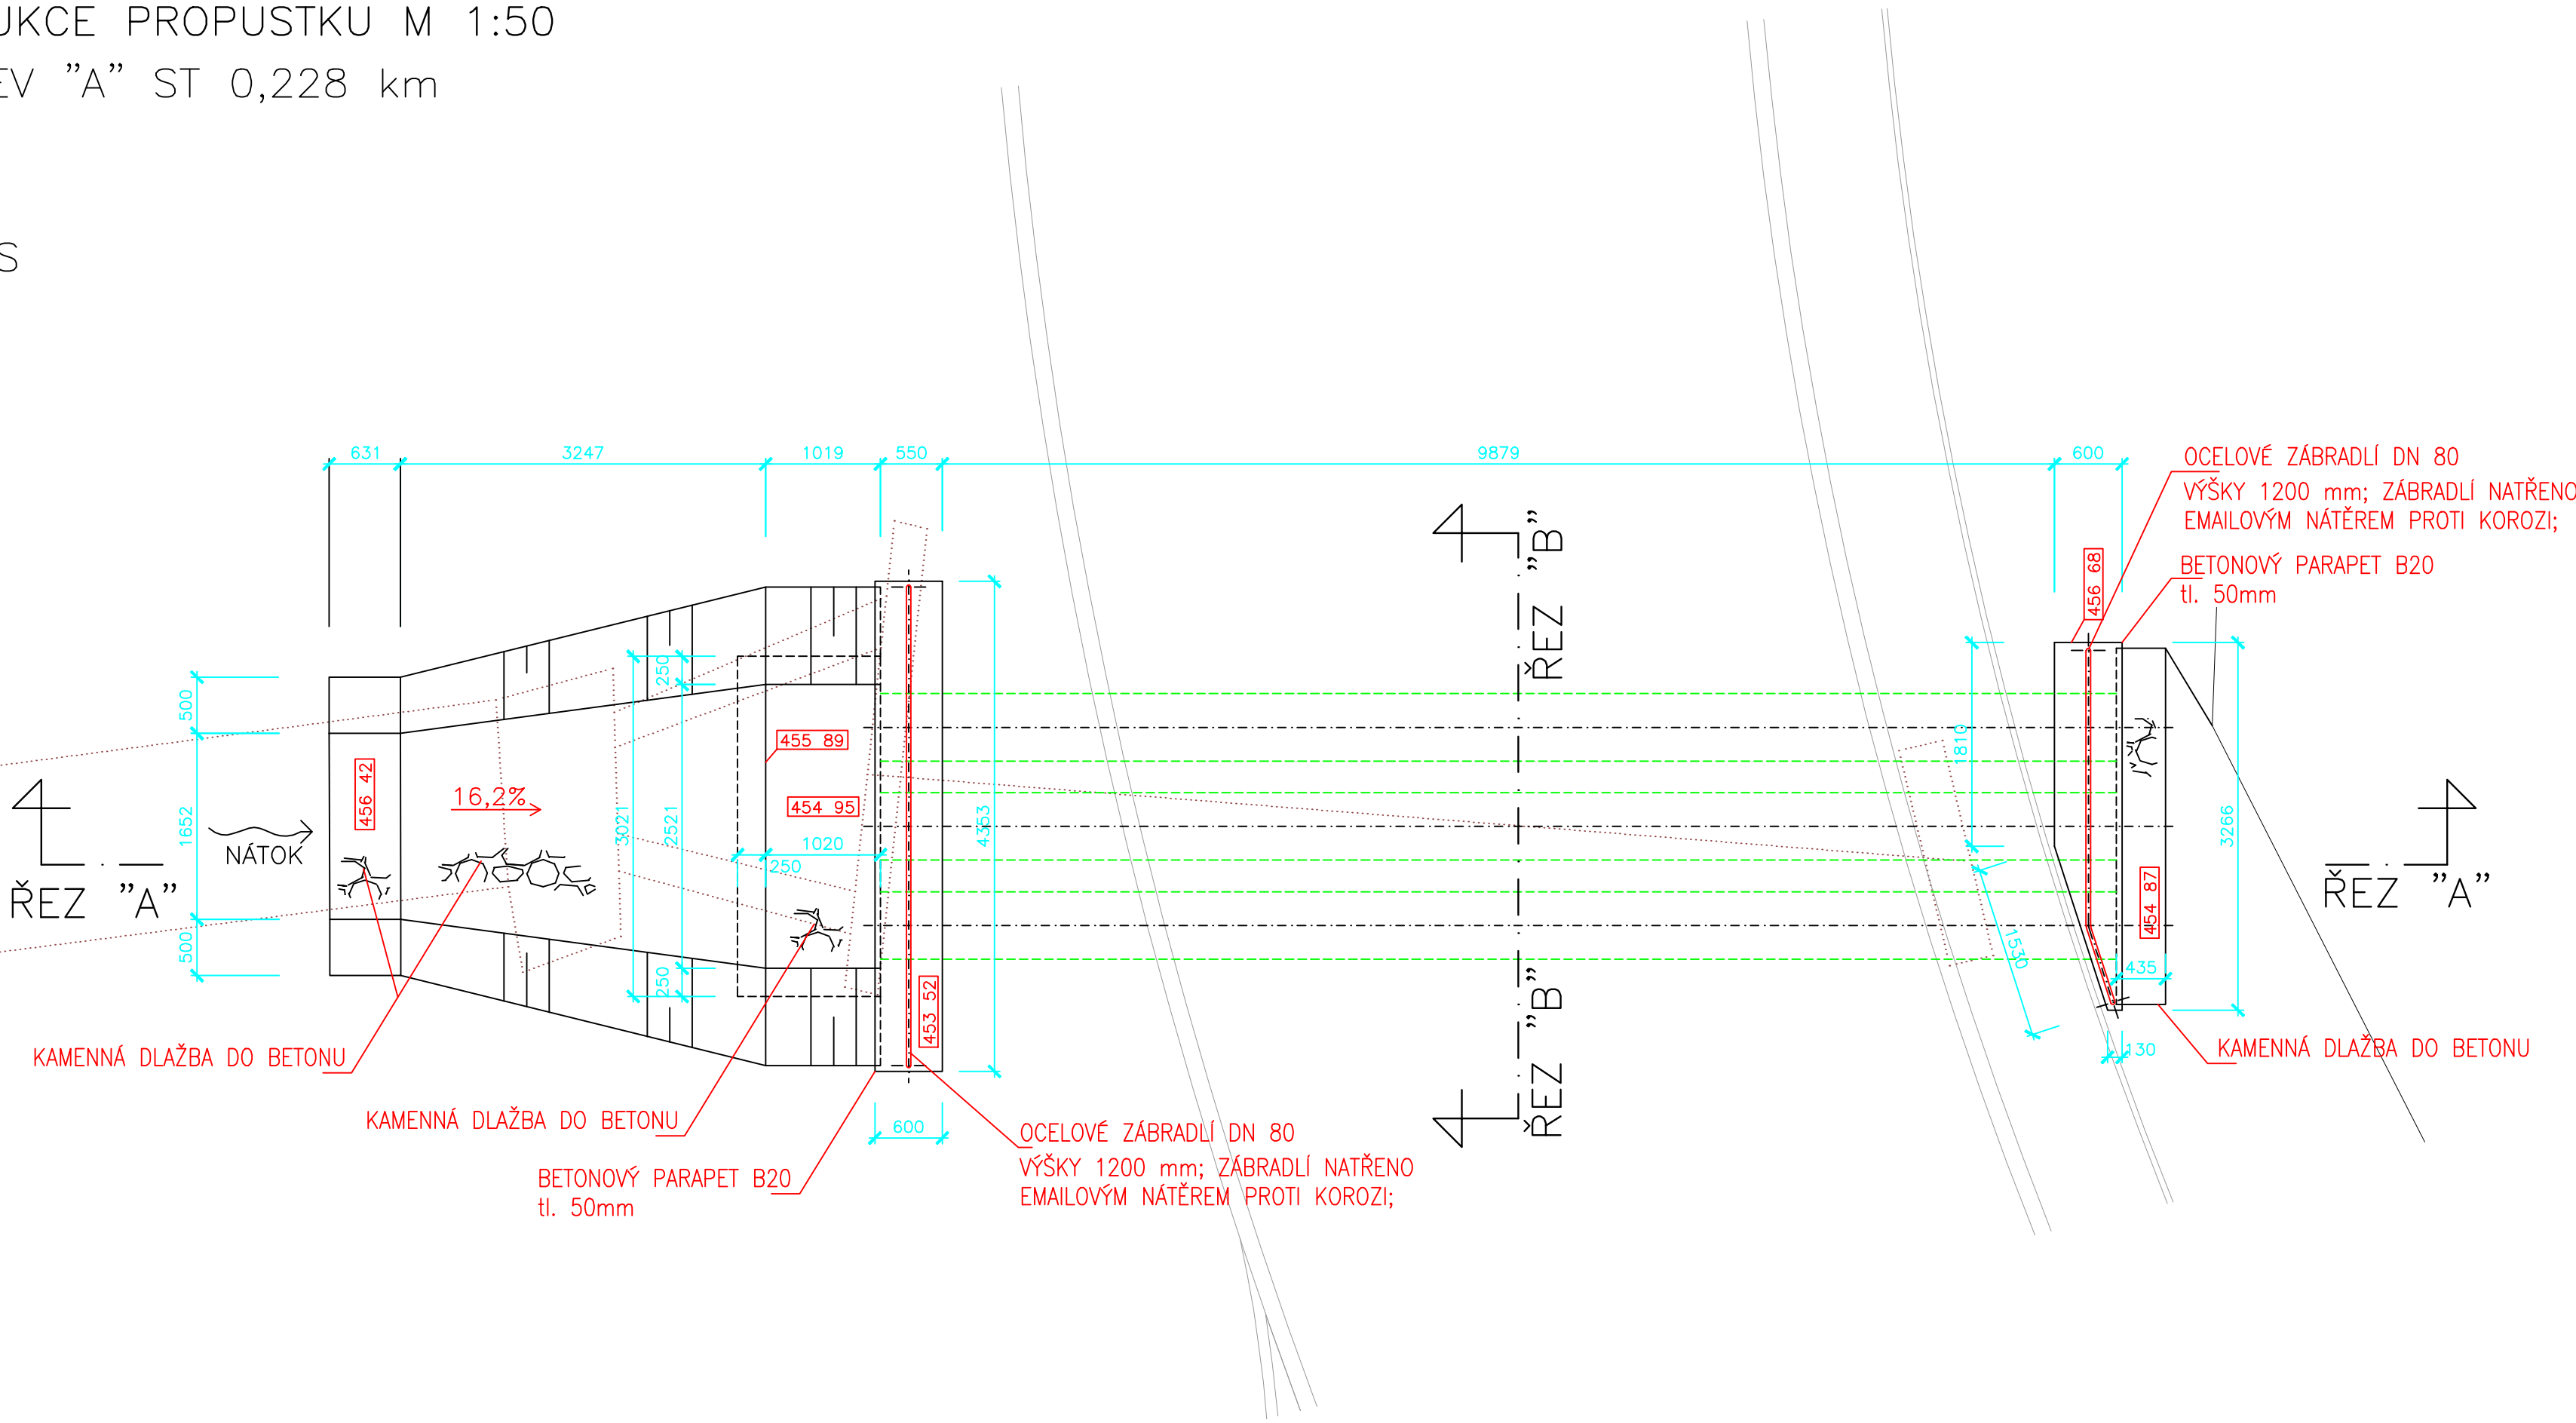

ŘEZ "B"

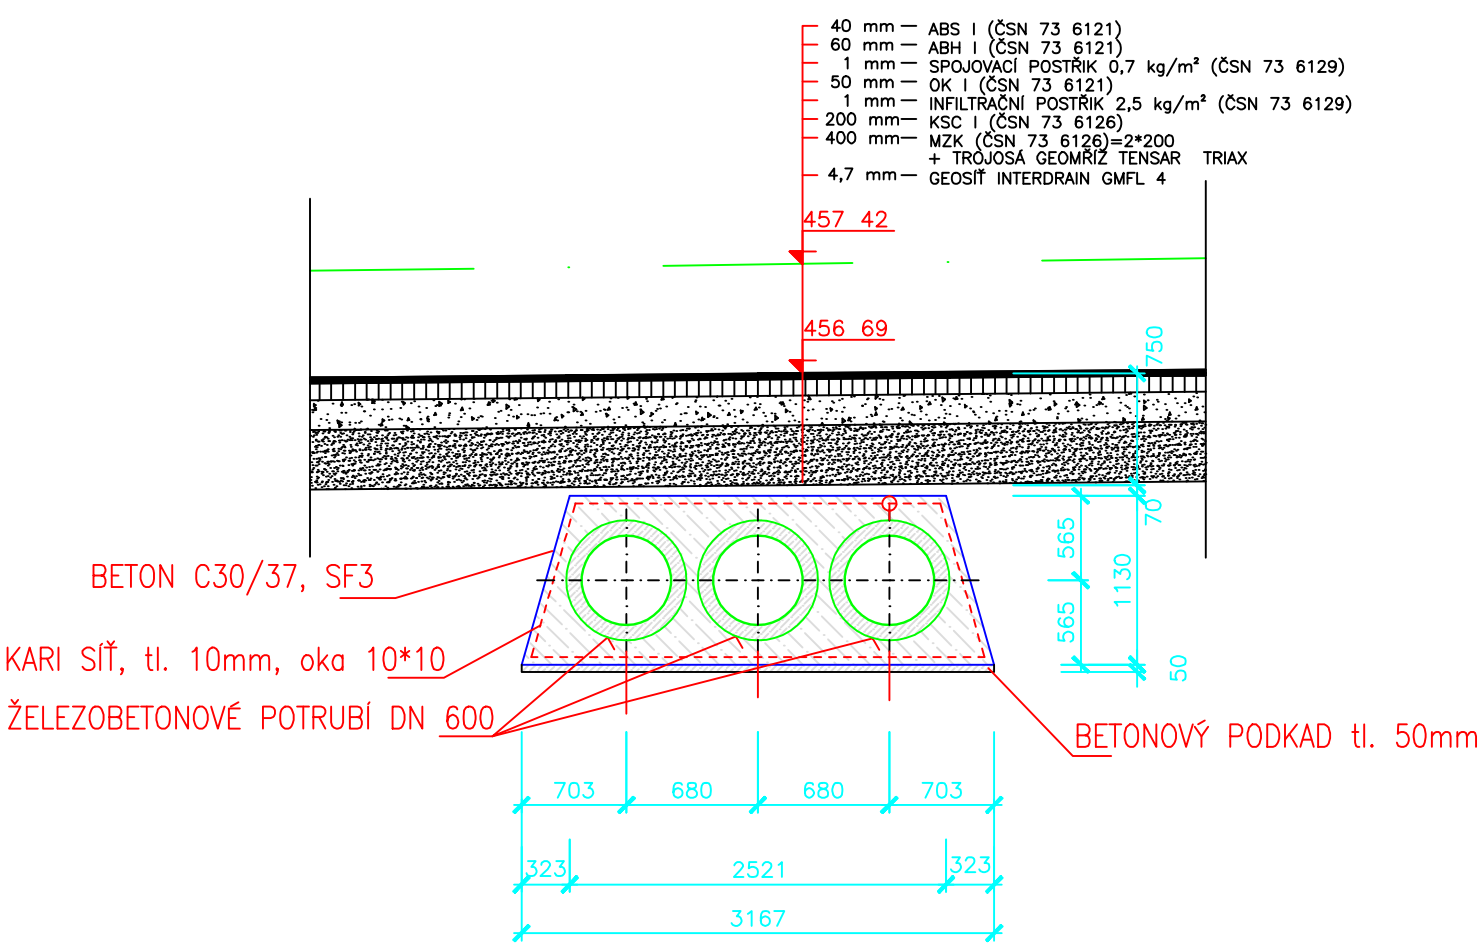

ŘEZ "A"

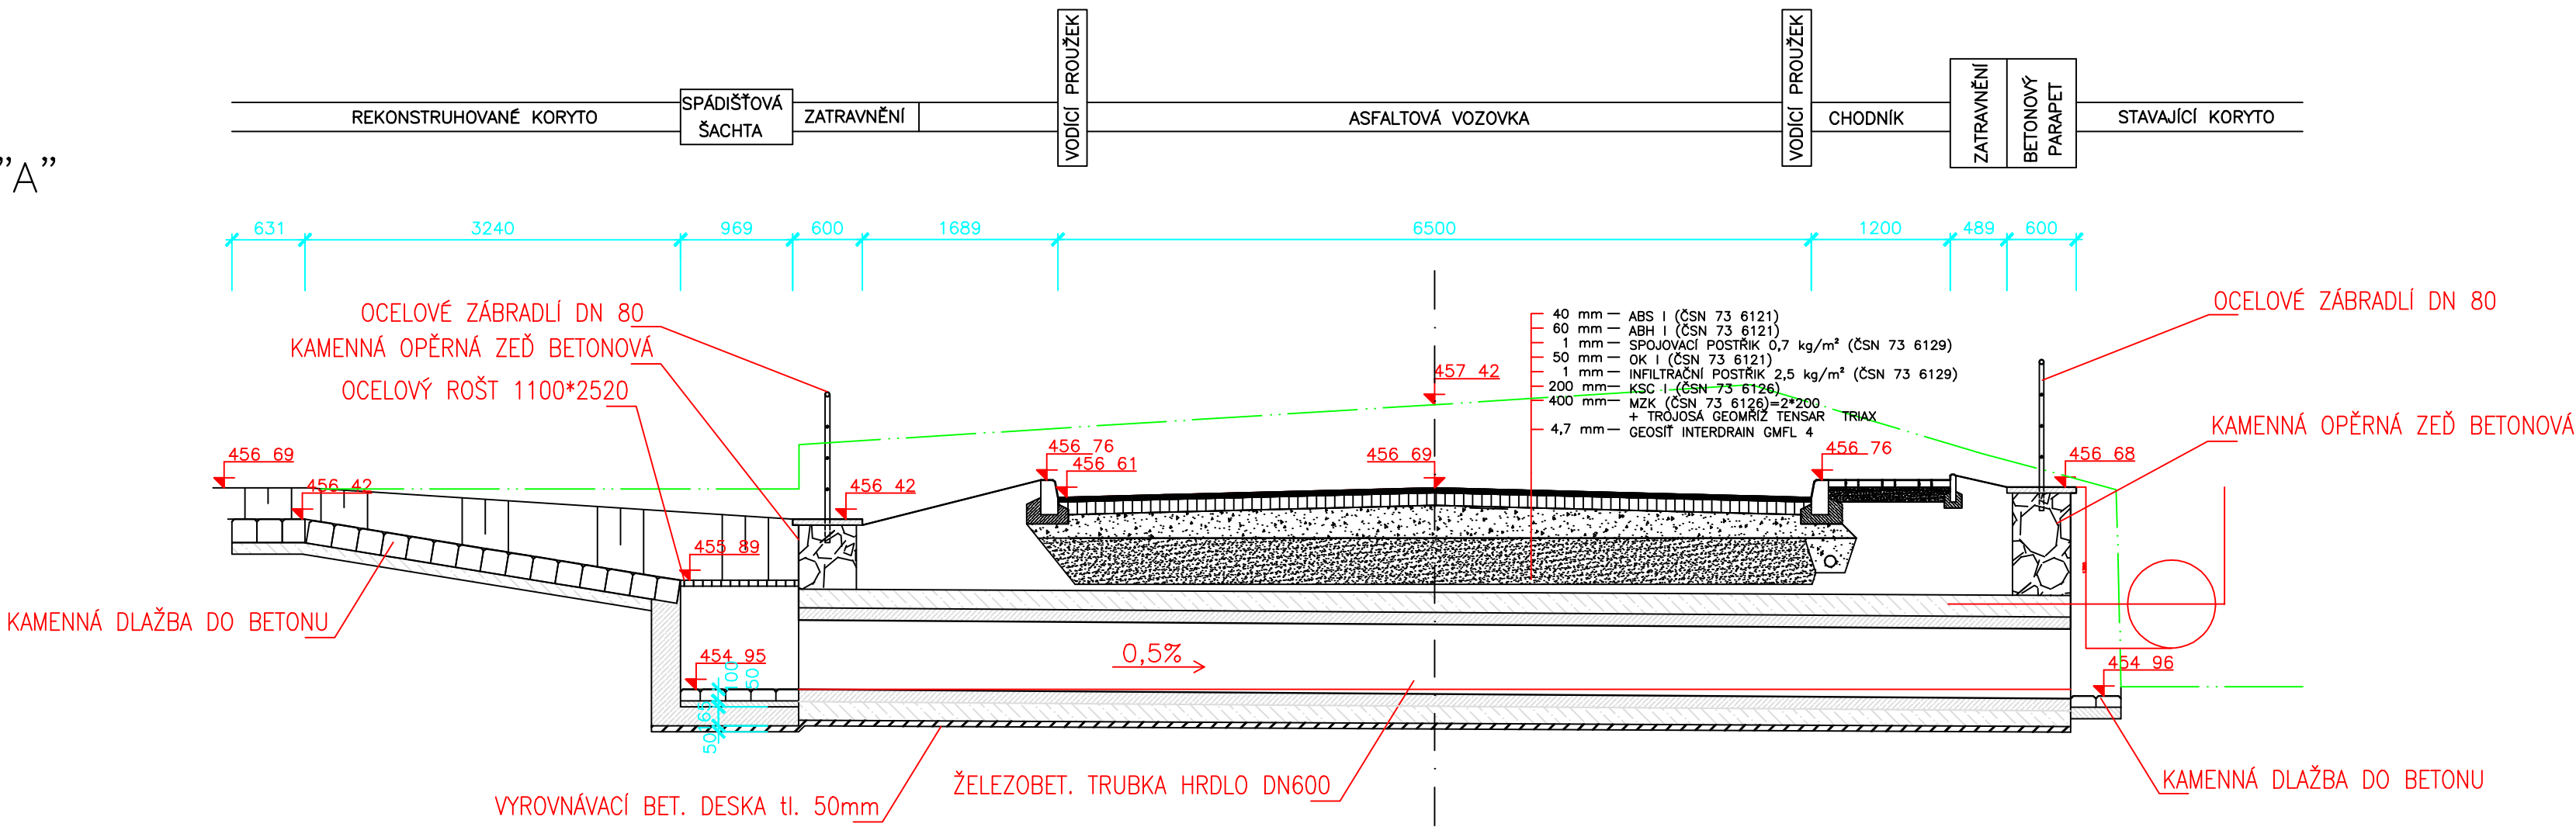

LEGENDA

POZN:

VEŠKERÉ KŘÍŽENÍ INŽENÝRSKÝCH SÍTÍ BUDE PROBIHAT DLE ČSN 73 6005

– VÝKRES KÓTOVÁN V mm

PROJEKTANT	KRESLIL	KONTROLOVAL	ZOD. PROJEKTANT	ING. RADEK GREGOR	
NEDEŁKA L.		ČERNÝ S.	ING. GREGOR R.	Poštůky 18, 591 01 Žďar nad Sáz., Tel./fax: 566 620 215, 566 621 773 www.irgr.cz projekce@irgr.cz	
KRAJ: PARDUBICKÝ		STAV. ÚŘAD: MORAVSKÁ TŘEBOVÁ			
INVESTOR: OBC SLATINA, SLATINA 54, 569 43 JEVIČKO				FORMÁT	6*A4
REKONSTRUKCE A ODVODNĚNÍ KOMUNIKACE V OBCI SLATINA II. Etapa – SO 01 KOMUNIKACE				DATUM	08/2009
				ČÍS. KOPIE	DSP
				ČÍS. ZAK.	23/2008
				ARCH. ČÍSLO	
NÁZEV VÝKRESU: REKONSTRUKCE PROPUSTKU st. 0,228 km				MĚŘITKO	C. VÝKRESU
				1:50	C.1.13.

RD

ZATRAVNĚNÍ

CHODNÍK

ZASTÁVKOVÝ PRUH

VODICÍ PŘÍČEK

ASFALTOVÁ VOZOVKA

VODICÍ PŘÍČEK

ZASTÁVKOVÝ PRUH

CHODNÍK

AUTOBUS. ZASTÁVKA

400

1250

50

1050

150

2

3500

2.5

250

3000

2.5

3000

2.5

250


3500

150


2550

2




6500

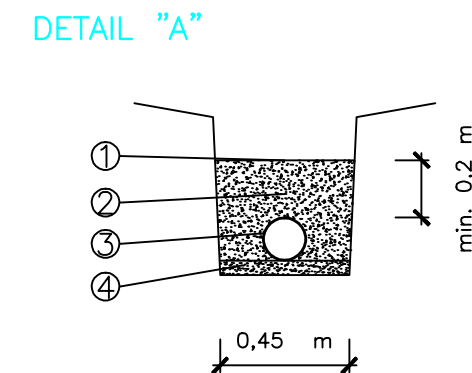

- 1 – FILTRAČNÍ GEOTEXTILIE (GEOTEXTILIE)
 - GEOFILTEX 63/25 E – PLOŠNÁ HMOTNOST 250 g/m²
 - PODELNÁ PEVNOST 5,5 kN/m
 - PŘÍČNÁ PEVNOST 10 kN/m
- 2 – ZÁSYP RÝHY ŠTĚRKEM fr. 16/32
- 3 – DRENÁŽNÍ TRUBKA PIPELIFE fatra DN 125
ODPOVÍDÁ DIM 1187 (ČSN 13 8740) – ČÁSTEČNĚ PERFOROVANÁ
- 4 – VYROVNÁNÍ DNĚ ŠTĚRKOPÍSKEM tl. 50 mm

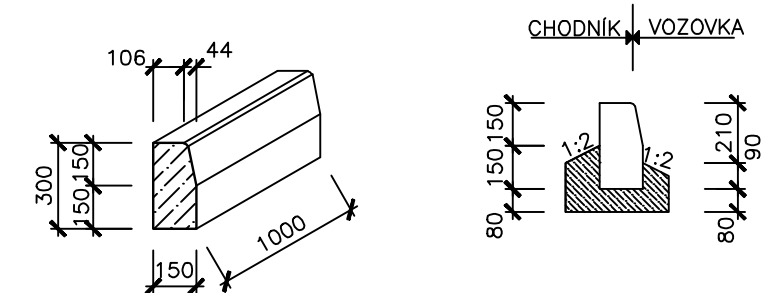

- SILNIČNÍ OBRUBA BO 15/30/100, TRÍDA BETONU C35/45
1m=1ks, 1paleta=15ks
- BETONOVÉ LŐŽE Z BET. C15/20
0,4m³ /1m¹
UVAŹOVANÝ VÝŠ. ROZDÍL U
OBRUBY max. 120 mm

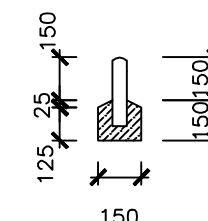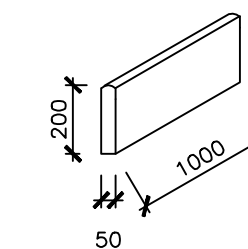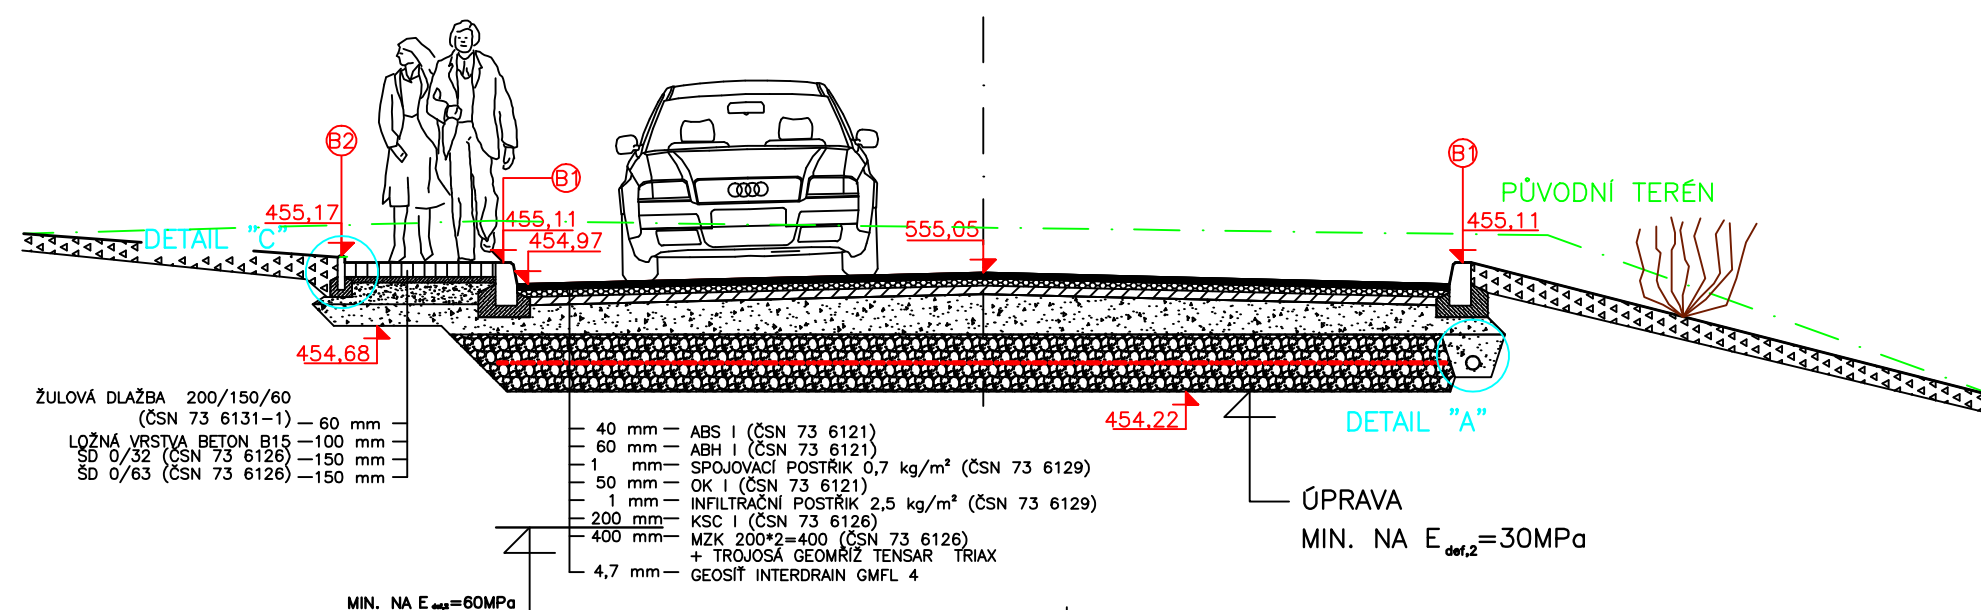

- ZAHRADNÍ OBRUBA BO 5/20/100,
TRÍDA BETONU C35/45
1m=1ks, 1paleta=80ks
- BETONOVÉ LÓŽE Z BET. C15/20
0,04m³ / 1m²
UVAŽOVANÝ VÝŠ. ROZDIL U
OBRUBY max. 120 mm

- B1 SILNIČNÍ OBRUBNÍK BO 15/30/100
B2 CHODNÍKOVÝ OBRUBNÍK BO 5/20/100
O1 DRENÁŽNÍ TRUBKA PIPELIFE *fatra* DN200+ZÁSYP RÝHY ŠTĚRKEM fr. 16/32

– PROVEDENÍ OSAZENÍ DLAŽBY DO BETONOVÉHO LOŽE BUDE DLE ČSN 73 6131–1

PROJEKTANT	KRESLIL	KONTROLOVAL	ZOD. PROJEKTANT	ING. RADEK GREGOR	
NEDEŠKA L.		ČERNÝ S.	ING.GREGOR R.	Početky 18, 591 01 Žďár nad Sáz. Tel./fax: 566 620 215, 566 621 773 www.irgrz.cz projeckt@irgrz.cz	
KRAJ: PARDUBICKÝ		STAV. ÚŘAD: MORAVSKÁ TŘEBOVÁ			
INVESTOR: OBEC SLATINA, SLATINA 54, 569 43 JEVIČKO				FORMÁT	5*A4
REKONSTRUKCE A ODVODNĚNÍ KOMUNIKACE V OBCI SLATINA II. Etapa – SO 01 KOMUNIKACE				DATUM	08/2009
				ÚČEL	DSP
				ČÍS. KOPIE	
				ČÍS. ZAK.	23/2008
NÁZEV VÝKRESU: VZOROVÝ PŘÍČNÝ ŘEZ č.12, č.18				ARCH. ČÍSLO	
				MĚŘÍTKO	Č. VÝKRESU
				1:50	C.1.8.