


SITUACE PLYNOVOD

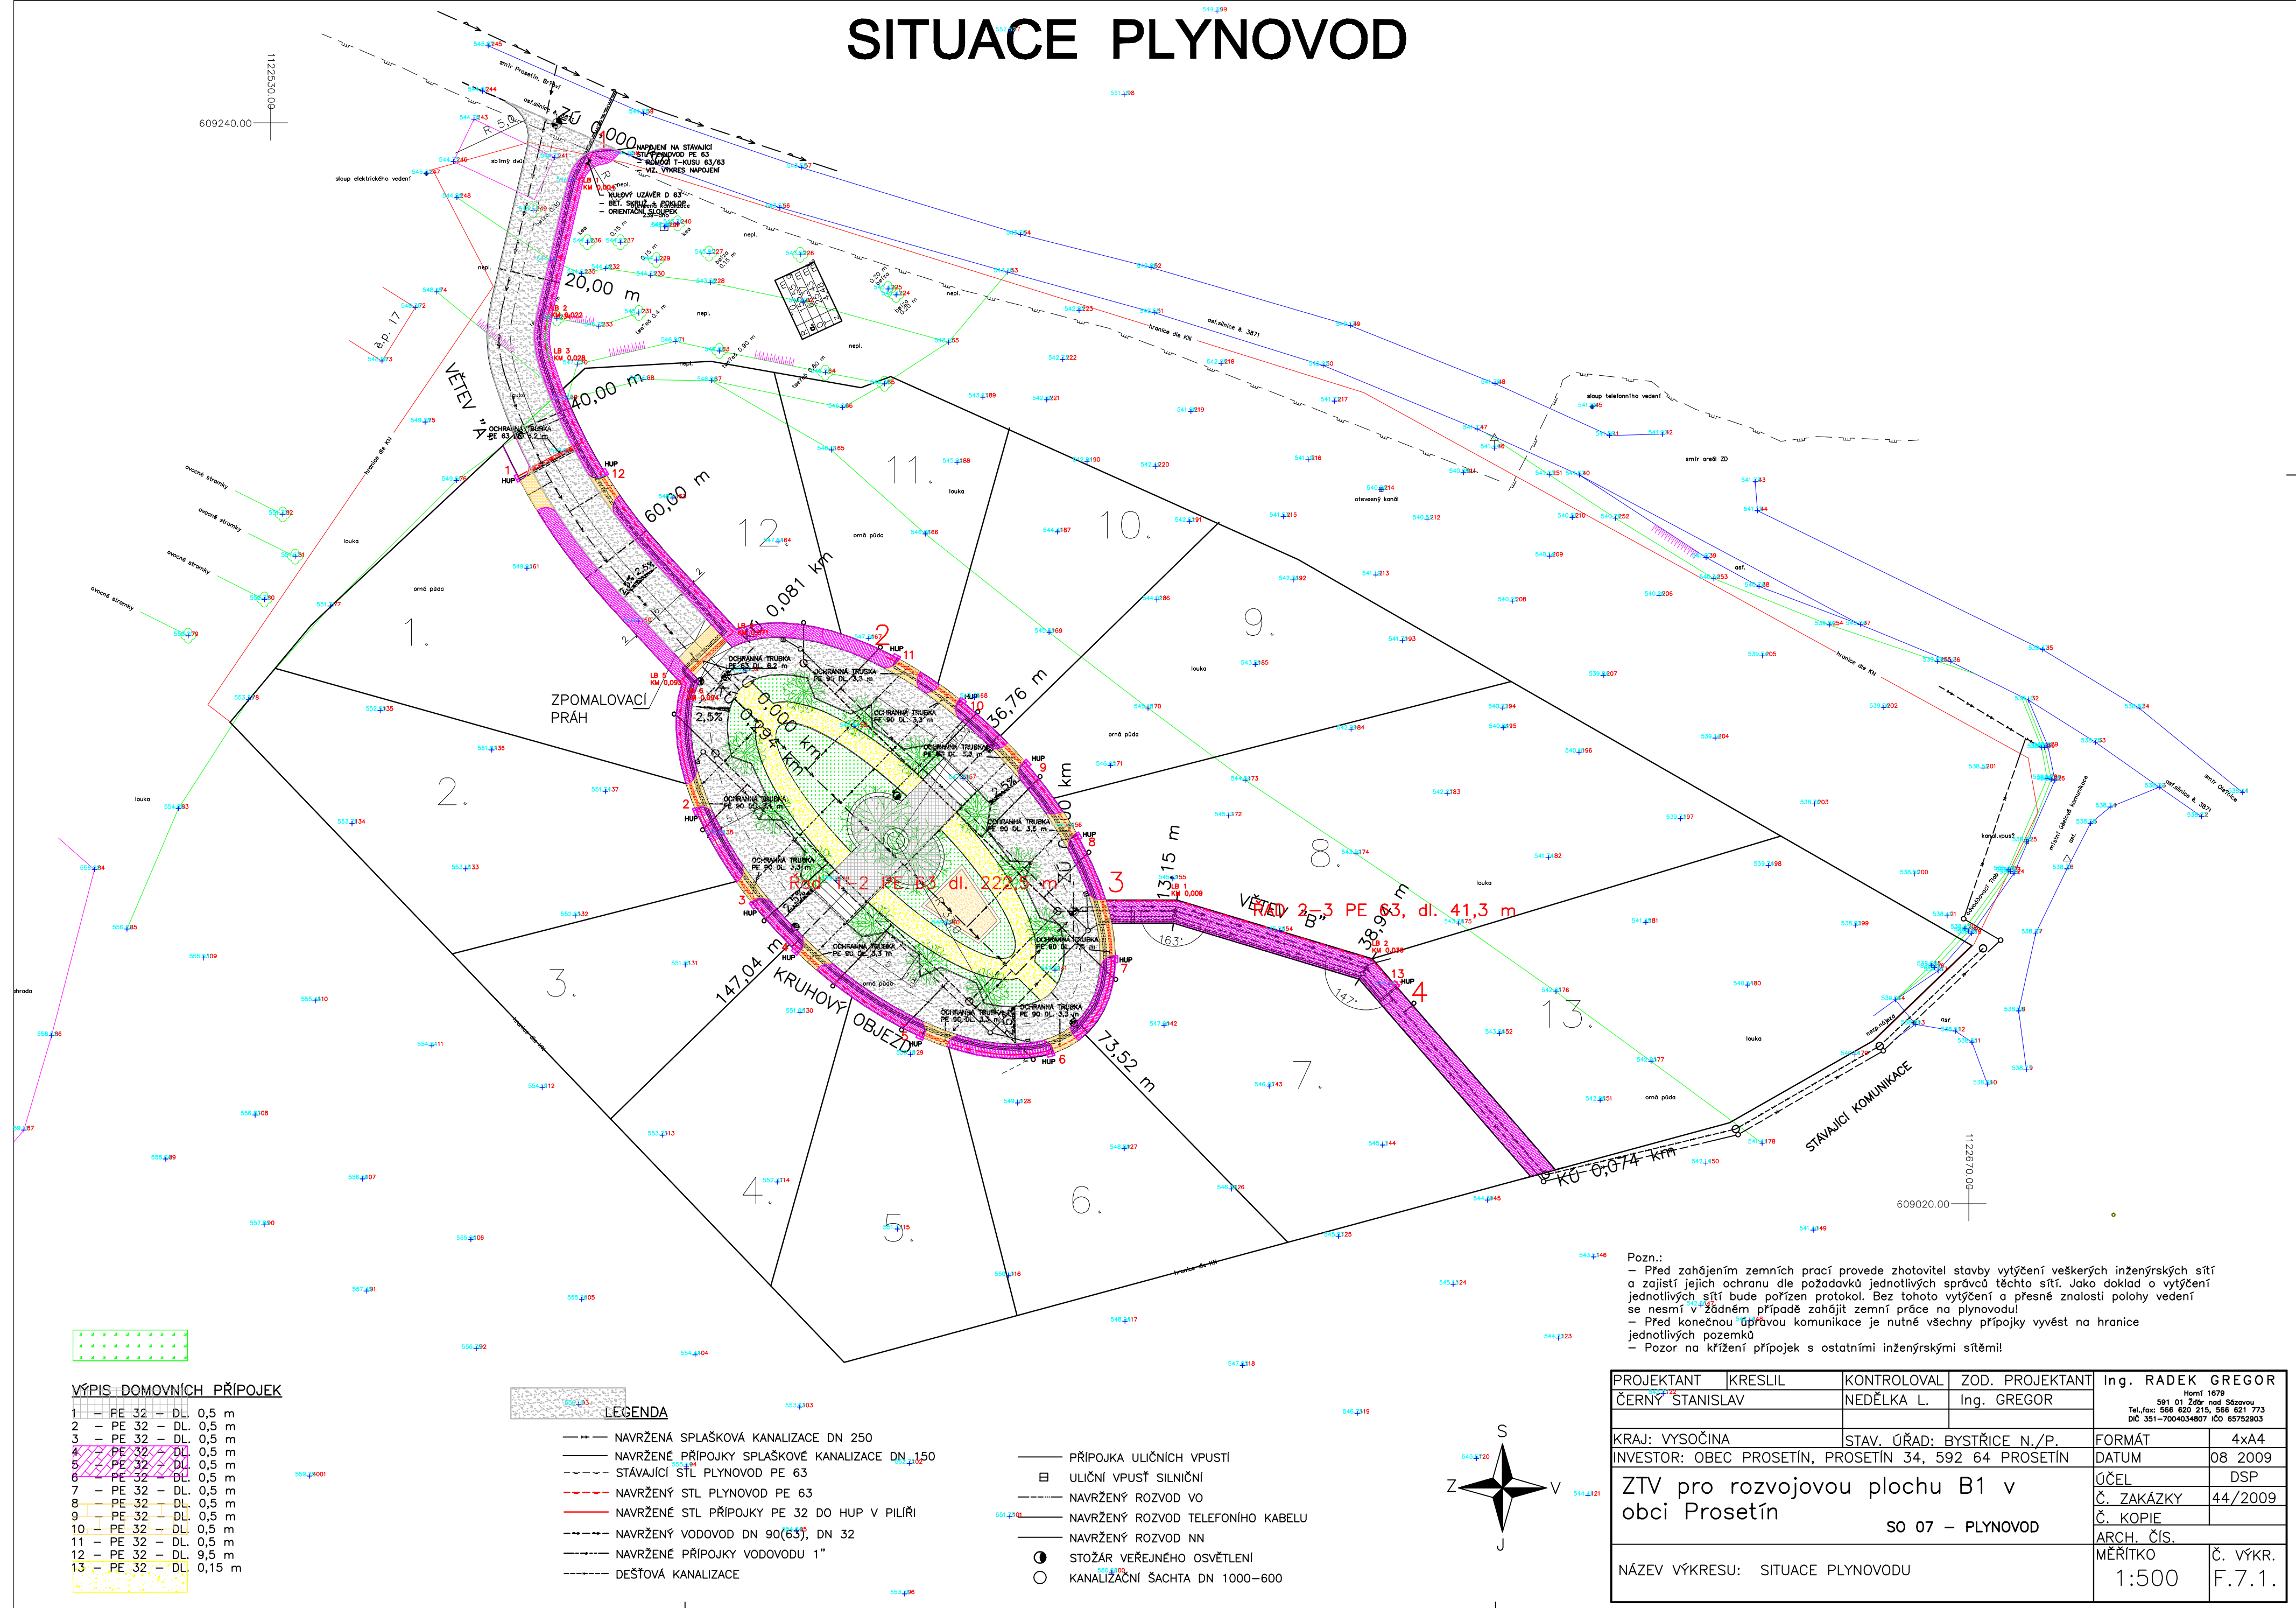

VÝPIS DOMOVNÍCH PŘÍPOJEK

1	-	PE 32	-	DL	0,5 m
2	-	PE 32	-	DL	0,5 m
3	-	PE 32	-	DL	0,5 m
4	-	PE 32	-	DL	0,5 m
5	-	PE 32	-	DL	0,5 m
6	-	PE 32	-	DL	0,5 m
7	-	PE 32	-	DL	0,5 m
8	-	PE 32	-	DL	0,5 m
9	-	PE 32	-	DL	0,5 m
10	-	PE 32	-	DL	0,5 m
11	-	PE 32	-	DL	0,5 m
12	-	PE 32	-	DL	9,5 m
13	-	PE 32	-	DL	0,15 m

LEGENDA


- NAVRŽENÁ SPLAŠKOVÁ KANALIZACE DN 250
- NAVRŽENÉ PŘÍPOJKY SPLAŠKOVÉ KANALIZACE DN 150
- STÁVAJÍCÍ STL PLYNOVOD PE 63
- NAVRŽENÝ STL PLYNOVOD PE 63
- NAVRŽENÉ STL PŘÍPOJKY PE 32 DO HUP V PILÍŘI
- NAVRŽENÝ VODOVOD DN 90(63), DN 32
- NAVRŽENÉ PŘÍPOJKY VODOVODU 1"
- DEŠŤOVÁ KANALIZACE

- PŘÍPOJKA ULIČNÍCH VPUSTÍ
- ULIČNÍ VPUSŤ SILNIČNÍ
- NAVRŽENÝ ROZVOD VO
- NAVRŽENÝ ROZVOD TELEFONÍHO KABELU
- NAVRŽENÝ ROZVOD NN
- STOŽAR VEŘEJNÉHO OSVĚTLENÍ
- KANALIZAČNÍ ŠACHTA DN 1000–600

Pozn.:
– Před zahájením zemních prací provede zhotovitel stavby vytyčení veškerých inženýrských sítí a zajistí jejich ochranu dle požadavků jednotlivých správců těchto sítí. Jako doklad o vytyčení jednotlivých sítí bude pořízen protokol. Bez tohoto vytyčení a přesné znalosti polohy vedení se nesmí v žádném případě zahájit zemní práce na plynovodu!
– Před konečnou opravou komunikace je nutné všechny přípojky vyvést na hranice jednotlivých pozemků
– Pozor na křížení přípojek s ostatními inženýrskými sítěmi!

PROJEKTANT	KRESLIL	KONTRLOVAL	ZOD. PROJEKTANT	Ing. RADEK GREGOR	
ČERNÝ STANISLAV		NEDĚLKA L.	Ing. GREGOR	Horní 1679 591 01 Zdr. nad Sázkou Tel./fax: 568 620 215, 568 621 773 DIČ: 351-7004034807 IČO 65752903	
KRAJ: VYSOČINA		STAV. ÚŘAD: BYSTRICE N./P.		FORMÁT	4x4A4
INVESTOR: OBEC PROSETÍN, PROSETÍN 34, 592 64 PROSETÍN				DATUM	08 2009
ZTV pro rozvojovou plochu B1 v obci Prosetín		SO 07 – PLYNOVOD		ÚČEL	DSP
				Č. ZAKÁZKY	44/2009
				Č. KOPIE	
NÁZEV VÝKRESU: SITUACE PLYNOVODU				ARCH. ČÍS.	
				MĚŘÍTKO	1:500
				Č. VÝKR.	F.7.1.

Technical drawing of a rectangular box. The overall dimensions are 1500 (width) and 1000 (height). The box is divided into two main sections by a vertical line. The left section has a width of 500, and the right section has a width of 1000. The right section is further divided into two sub-sections, each with a width of 300. The drawing includes dimension lines and arrows indicating the measurements.

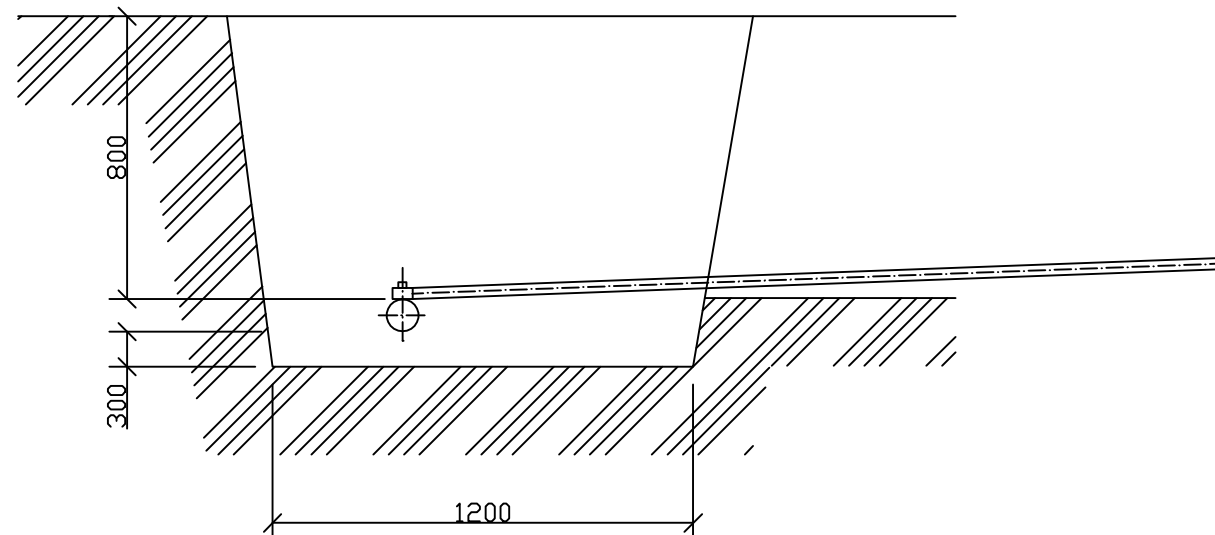

Plynoměr membránový G4
Domovní regulátor B6 – přímý

Instalační rám

Vzdálenost plynovodní přípojky

Výstrožná fólie

El. objímka PE 32

Přípojka PE 32


Pískový podsyp

Elektrokoleno


Navrtávací el. tvarovka

PROJEKTANT	KRESLIL	KONTROLOVAL	ZOD. PROJEKTANT	Ing. RADEK GREGOR	
ČERNÝ STANISLAV		NEDĚLKA L.	Ing. GREGOR	Horní 1679 591 01 Zdr. nad Sázkovou Tel.,fax: 566 620 215, 566 621 773 DIČ 351-7004034807 IČO 65752903	
KRAJ: VYSOČINA	STAV. ÚŘAD: BYSTRICE N./P.			FORMÁT	2xA4
INVESTOR: OBEC PROSEŤÍN, PROSEŤÍN 34, 592 64 PROSEŤÍN				DATUM	08 2009
ZTV pro rozvojovou plochu B1 v obci Proseřín SO 07 – PLYNOVOD				ÚČEL	DSP
				Č. ZAKÁZKY	44/2009
				Č. KOPIE	
				ARCH. ČÍSLO	
NÁZEV VÝKRESU: PLYNOVODNÍ PŘÍPOJKA				MĚŘÍTKO 1:20	Č. VÝKR. F.7.2.

Uspořádání přístrojů ve skříni – schematicky

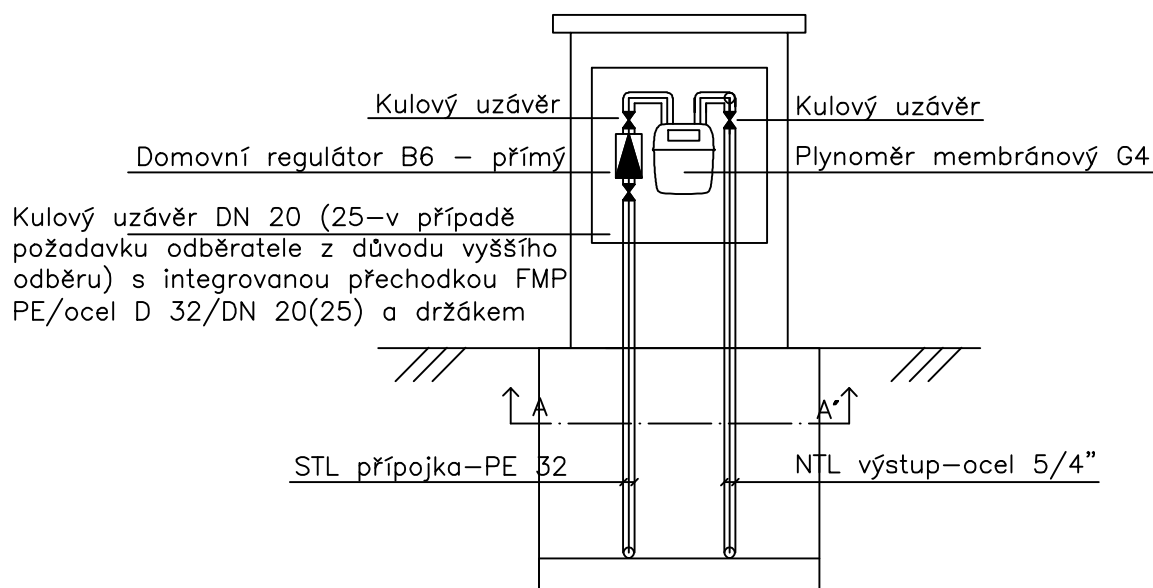

Řez A-A'

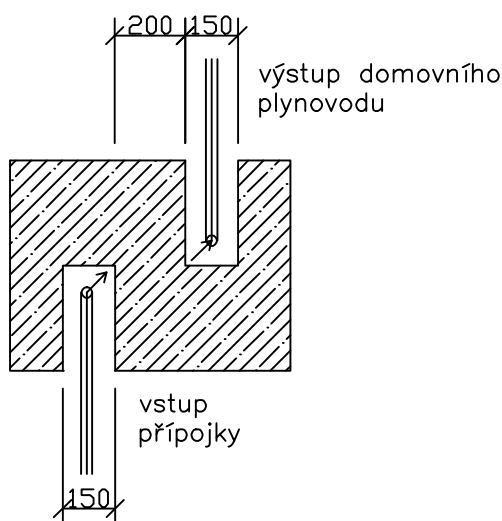

PROJEKTANT	KRESLIL	KONTROLOVAL	ZOD. PROJEKTANT	Ing. RADEK GREGOR Horní 1679 591 01 Žďár nad Sázavou Tel./fax: 566 620 215, 566 621 773 DIČ 351-7004034807 IČO 65752903	
ČERNÝ STANISLAV		NEDĚLKA L.	ing. GREGOR		
KRAJ: VYSOČINA		STAV. ÚŘAD: BYSTRICE N./P.		FORMÁT	2xA4
INVESTOR: OBEC PROSETÍN, PROSETÍN 34, 592 64 PROSETÍN				DATUM	08 2009
ZTV pro rozvojovou plochu B1 v obci Prosetín SO 07 – PLYNOVOD				ÚČEL	DSP
				Č. ZAKÁZKY	44/2009
				Č. KOPIE	
				ARCH. ČÍSLO	
NÁZEV VÝKRESU: SKŘIŇ PRO HUP, PLYNOMĚR A DOMOVNÍ REGULÁTOR				MĚŘITKO	Č. VÝKR.
				1:20	F.7.6.