


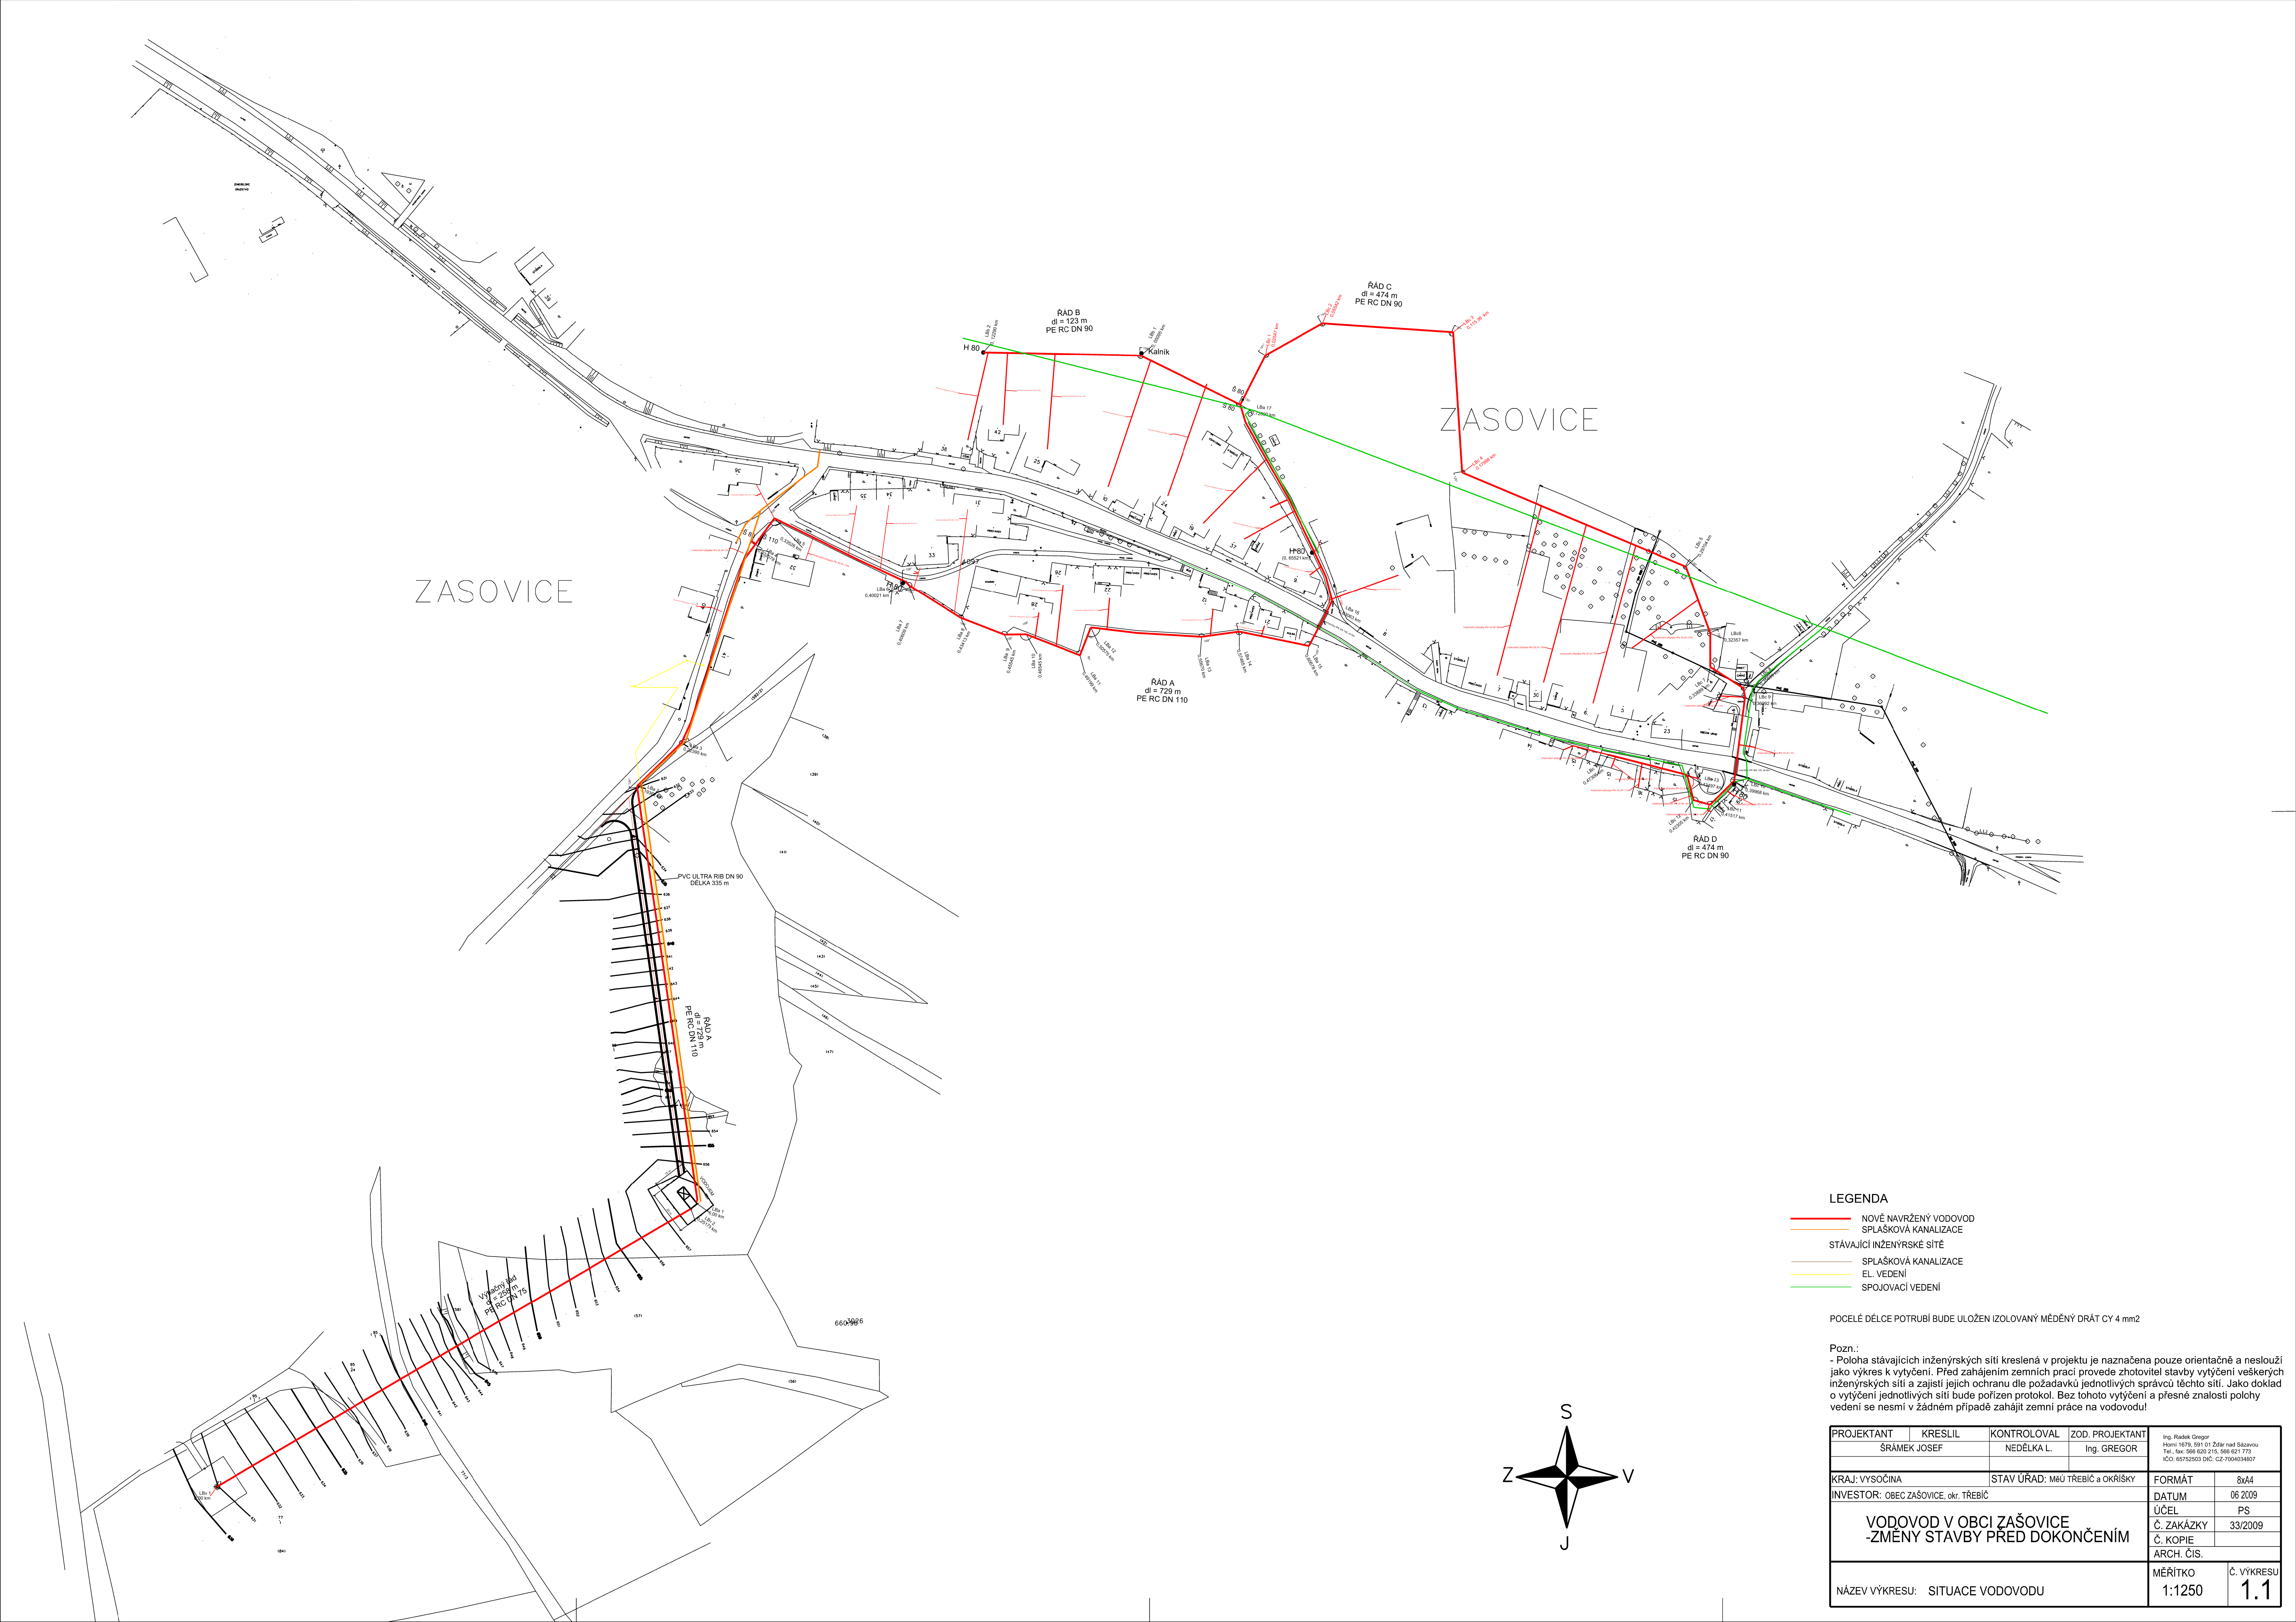


LEGENDA

- NOVĚ NAVRŽENÝ VODOVOD
- SPLAŠKOVÁ KANALIZACE
- STÁVAJÍCÍ INŽENÝRSKÉ SÍTĚ
- SPLAŠKOVÁ KANALIZACE
- EL. VEDENÍ
- SPOJOVACÍ VEDENÍ

POCELÉ DÉLCE POTRUBÍ BUDE ULOŽEN IZOLOVANÝ MĚDĚNÝ DRÁT CY 4 mm²

Pozn.:
- Poloha stávajících inženýrských sítí kreslená v projektu je naznačena pouze orientačně a neslouží jako výkres k vytýčení. Před zahájením zemních prací provede zhotovitel stavby vytýčení veškerých inženýrských sítí a zajistí jejich ochranu dle požadavků jednotlivých správců těchto sítí. Jako doklad o vytýčení jednotlivých sítí bude pořízen protokol. Bez tohoto vytýčení a přesné znalosti polohy vedení se nesmí v žádném případě zahájit zemní práce na vodovodu!

PROJEKTANT	KRESLIL	KONTROLOVAL	ZOD. PROJEKTANT	Ing. Radek Gregor Horní 1679, 591 01 Žďár nad Sázavou Tel., fax: 566 630 215, 566 621 773 IČO: 65752553 DIČ: CZ700434607	
ŠRÁMEK JOSEF		NEDĚLKA L.		Ing. GREGOR	
KRAJ: VYSOČINA		STAV ÚŘAD: MěÚ Třebíč a Okříšky		FORMÁT	8x4
INVESTOR: OBEC ZAŠOVICE, okr. Třebíč				DATUM	06 2009
VODOVOD V OBCI ZAŠOVICE -ZMĚNY STAVBY PŘED DOKONČENÍM				ÚČEL	PS
				Č. ZAKÁZKY	33/2009
				Č. KOPIE	
				ARCH. ČÍS.	
NÁZEV VÝKRESU: SITUACE VODOVODU				MĚŘÍTKO	1:1250
				Č. VÝKRESU	1.1

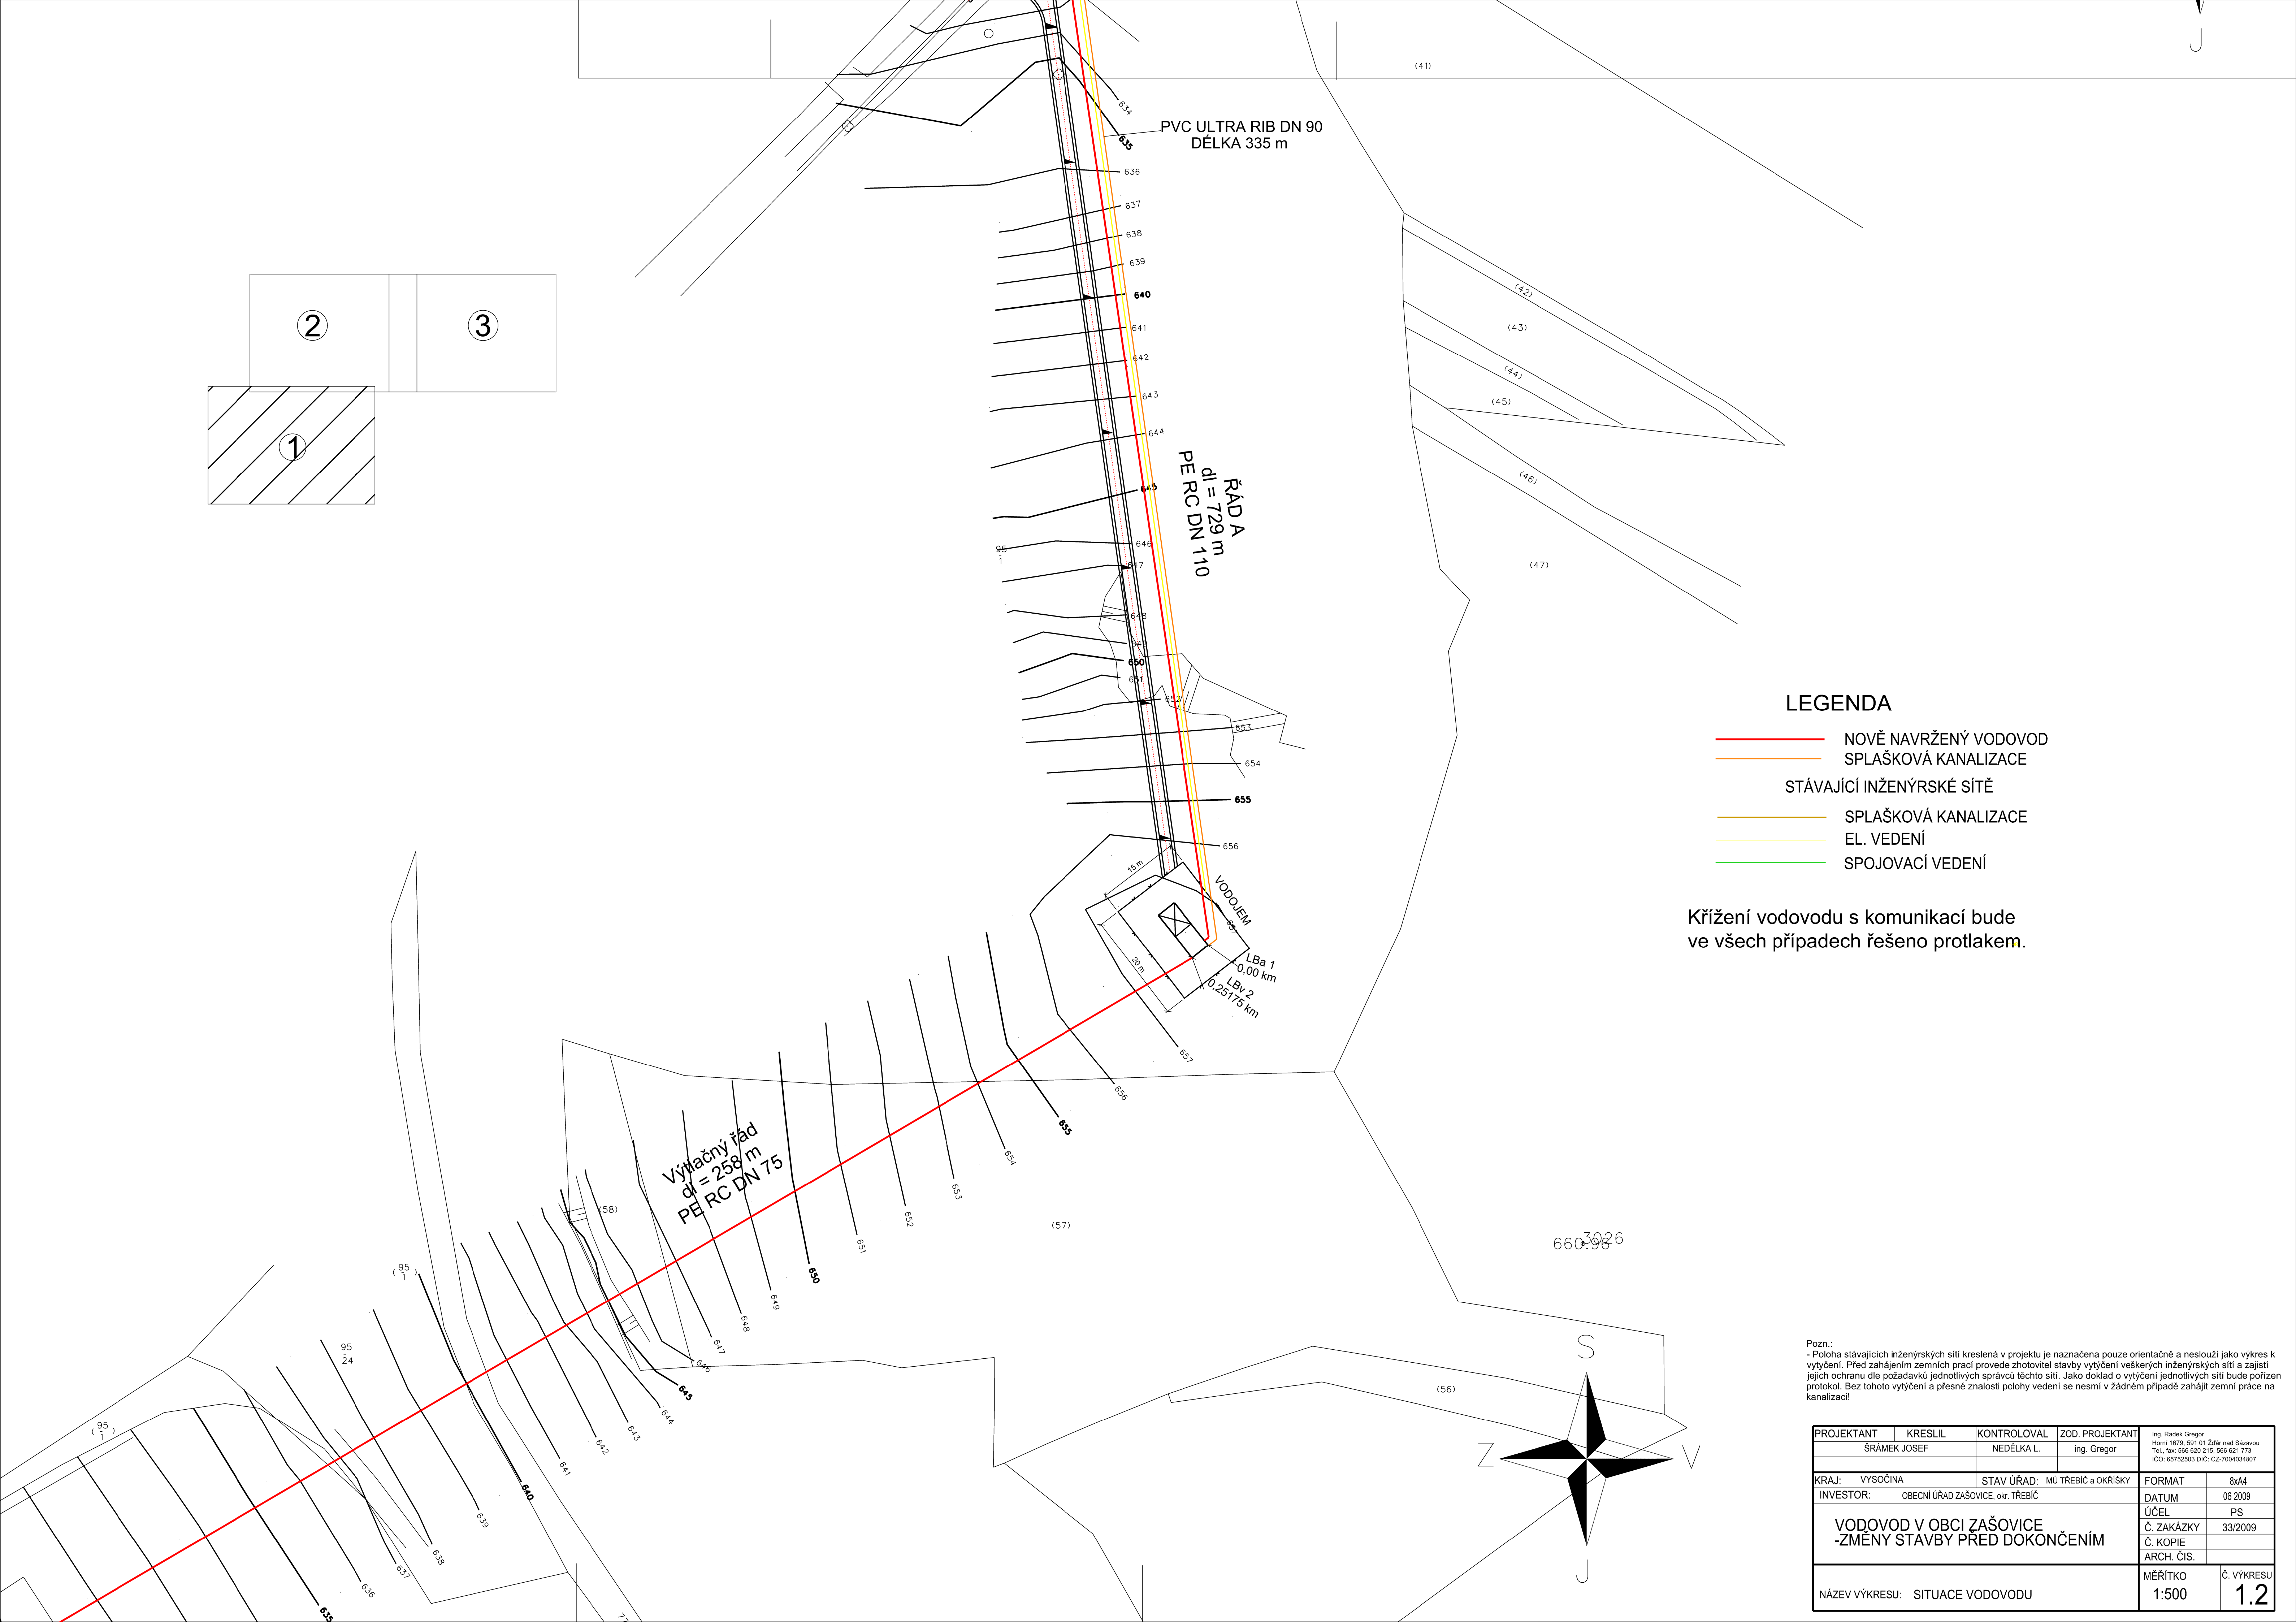


LEGENDA

- NOVĚ NAVRŽENÝ VODOVOD
- SPLAŠKOVÁ KANALIZACE
- STÁVAJÍCÍ INŽENÝRSKÉ SÍTĚ
- SPLAŠKOVÁ KANALIZACE
- EL. VEDENÍ
- SPOJOVACÍ VEDENÍ

Křížení vodovodu s komunikací bude ve všech případech řešeno protlakem.

Pozn.:
- Poloha stávajících inženýrských sítí kreslená v projektu je naznačena pouze orientačně a neslouží jako výkres k vytýčení. Před zahájením zemních prací provede zhotovitel stavby vytýčení veškerých inženýrských sítí a zajistí jejich ochranu dle požadavků jednotlivých správců těchto sítí. Jako doklad o vytýčení jednotlivých sítí bude pořízen protokol. Bez tohoto vytýčení a přesné znalosti polohy vedení se nesmí v žádném případě zahájit zemní práce na kanalizaci!


PROJEKTANT	KRESLIL	KONTROLOVAL	ZOD. PROJEKTANT	Ing. Radek Gregor Horní 1679, 591 01 Zďár nad Sázavou Tel./fax: 566 620 215, 566 621 773 IČO: 65752503 DIČ: CZ:7094034807	
ŠRÁMEK JOSEF		NEDĚLKA L.		ing. Gregor	
KRAJ: VYSOČINA		STAV ÚŘAD: MÚ TŘEBÍČ a OKŘÍŠKY		FORMAT	8xA4
INVESTOR: OBECNÍ ÚŘAD ZAŠOVICE, okr. TŘEBÍČ				DATUM	06 2009
VODOVOD V OBCI ZAŠOVICE -ZMĚNY STAVBY PŘED DOKONČENÍM				ÚČEL	PS
				Č. ZAKÁZKY	33/2009
				Č. KOPIE	
				ARCH. ČÍS.	
NÁZEV VÝKRESU: SITUACE VODOVODU				MĚŘÍTKO	Č. VÝKRESU
				1:500	1.2

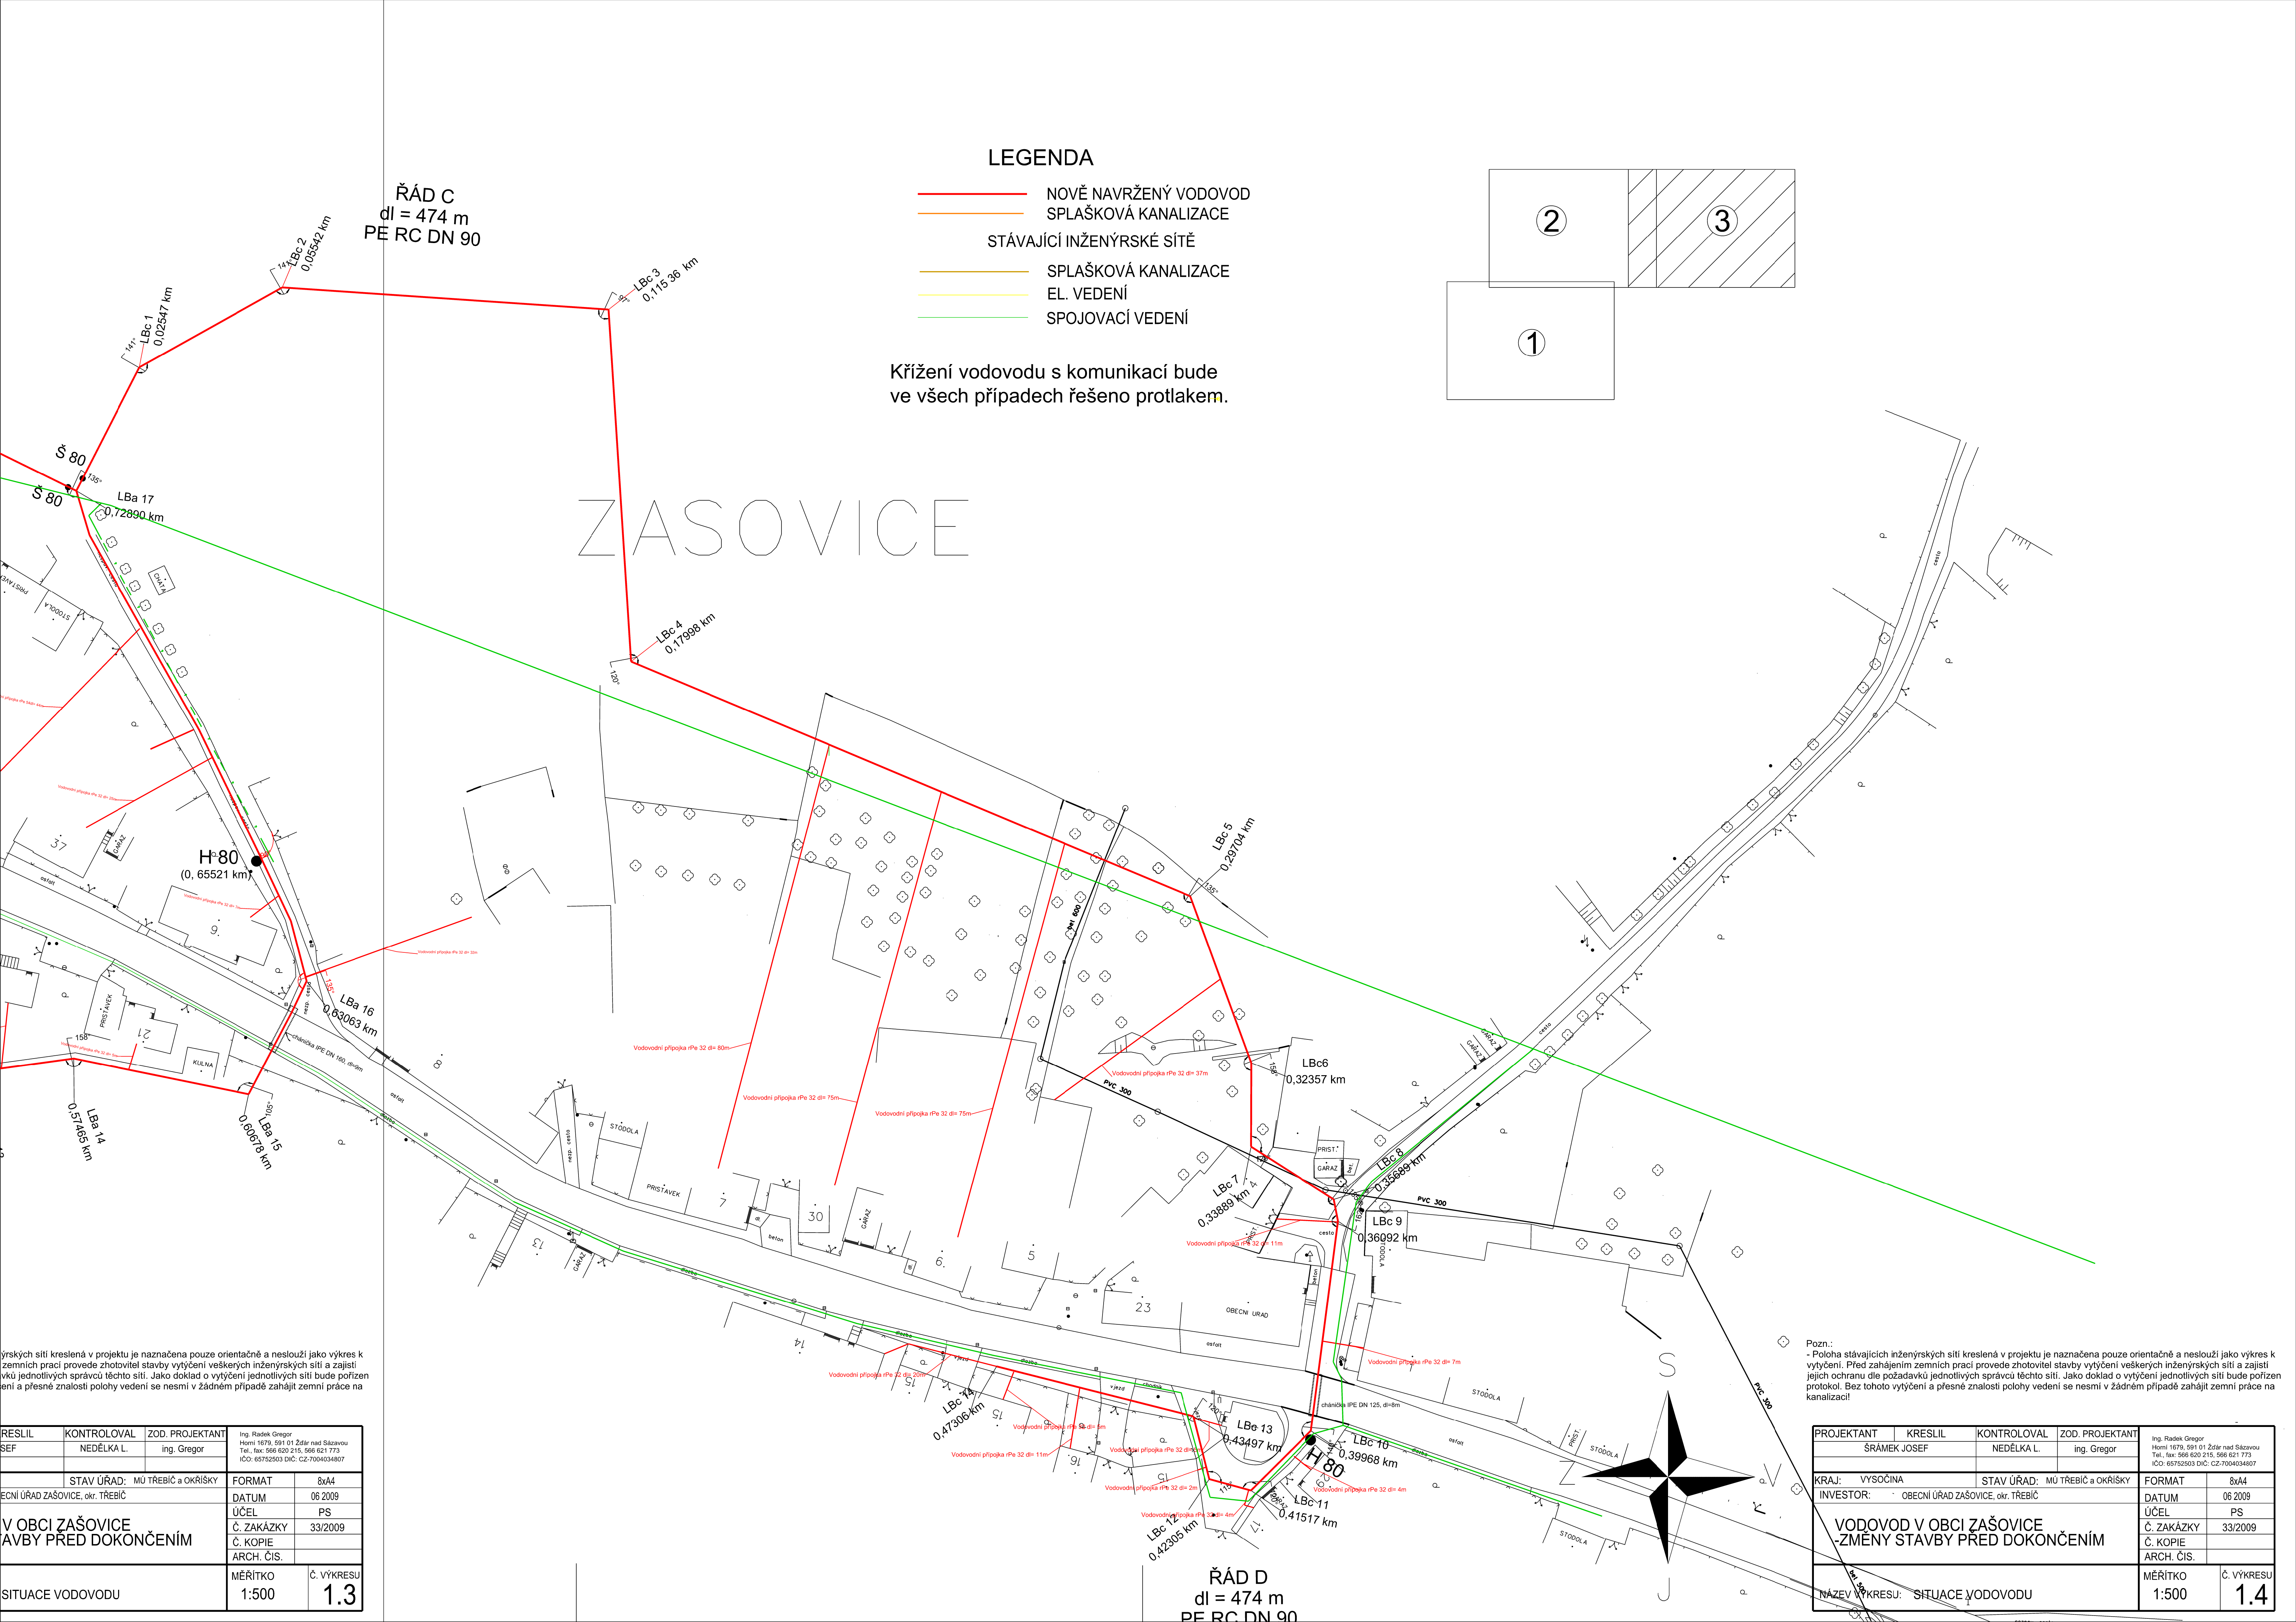

LEGENDA

- NOVĚ NAVRŽENÝ VODOVOD
- SPLAŠKOVÁ KANALIZACE
- STÁVAJÍCÍ INŽENÝRSKÉ SÍTĚ
- SPLAŠKOVÁ KANALIZACE
- EL. VEDENÍ
- SPOJOVACÍ VEDENÍ

Křížení vodovodu s komunikací bude ve všech případech řešeno protlakem.

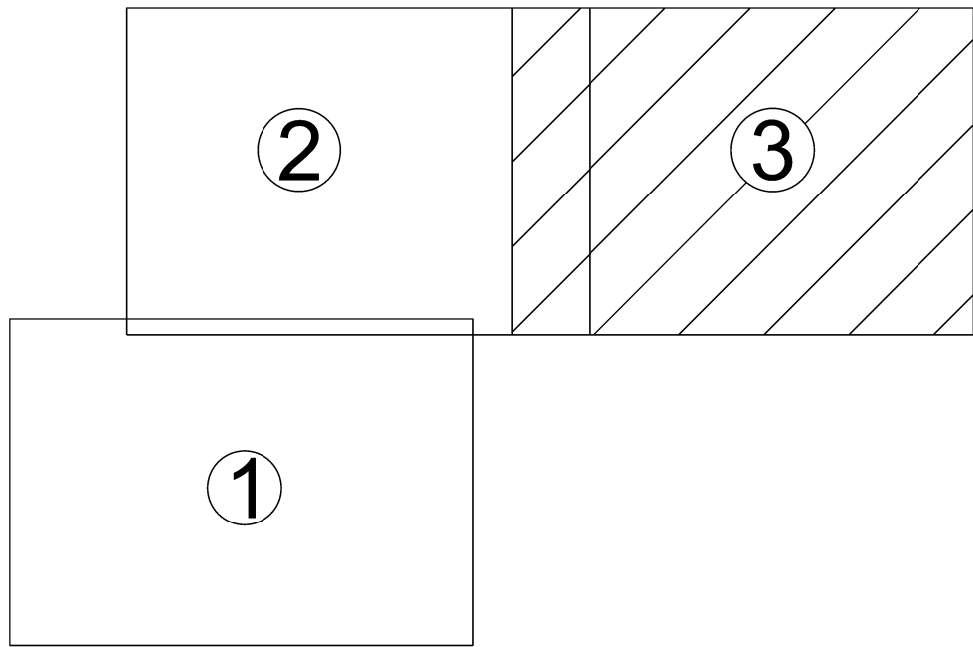


ýrských sítí kreslená v projektu je naznačena pouze orientačně a neslouží jako výkres k
zemních prací provede zhotovitel stavby vytyčení veškerých inženýrských sítí a zajistí
výkru jednotlivých správců těchto sítí. Jako doklad o vytyčení jednotlivých sítí bude pořízen
ení a přesné znalosti polohy vedení se nesmí v žádném případě zahájit zemní práce na

Pozn.:
- Poloha stávajících inženýrských sítí kreslená v projektu je naznačena pouze orientačně a neslouží jako výkres k
vytyčení. Před zahájením zemních prací provede zhotovitel stavby vytyčení veškerých inženýrských sítí a zajistí
jejich ochranu dle požadavků jednotlivých správců těchto sítí. Jako doklad o vytyčení jednotlivých sítí bude pořízen
protokol. Bez tohoto vytyčení a přesné znalosti polohy vedení se nesmí v žádném případě zahájit zemní práce na
kanalizaci!

RESLIL	KONTROLOVAL	ZOD. PROJEKTANT	Ing. Radek Gregor
SEF	NEDĚLKA L.	ing. Gregor	Horní 1679, 591 01 Zdrav nad Sázkou Tel. fax: 566 620 215, 566 621 773 IČO: 65752503 DIČ: CZ-7004034807
STAV ÚŘAD: MÚ TŘEBÍČ a OKŘÍŠKY			FORMAT 8x44
ECNÍ ÚŘAD ZAŠOVICE, okr. TŘEBÍČ			DATUM 06 2009
V OBCI ZAŠOVICE			ÚČEL PS
AVBY PŘED DOKONČENÍM			Č. ZAKÁZKY 33/2009
			Č. KOPIE
			ARCH. ČÍS.
MĚŘÍTKO		Č. VÝKRESU	
1:500		1.3	
SITUACE VODOVODU			

PROJEKTANT	KRESLIL	KONTROLOVAL	ZOD. PROJEKTANT	Ing. Radek Gregor: Horní 1679, 591 01 Zdrav nad Sázkou Tel. fax: 566 620 215, 566 621 773 IČO: 65752503 DIČ: CZ-7004034807	
ŠRÁMEK JOSEF		NEDĚLKA L.		ing. Gregor	
KRAJ: VYSOČINA		STAV ÚŘAD: MU TŘEBÍČ a OKŘÍŠKY		FORMAT	8x44
INVESTOR: OBECNÍ ÚŘAD ZAŠOVICE, okr. TŘEBÍČ				DATUM	06 2009
VODOVOD V OBCI ZAŠOVICE ZMĚNY STAVBY PŘED DOKONČENÍM				ÚČEL	PS
				Č. ZAKÁZKY	33/2009
				Č. KOPIE	
				ARCH. ČÍS.	
NÁZEV VÝKRESU: SITUACE VODOVODU				MĚŘÍTKO	Č. VÝKRESU
					1.4

ŘÁD D
dl = 474 m
PE RC DN 90

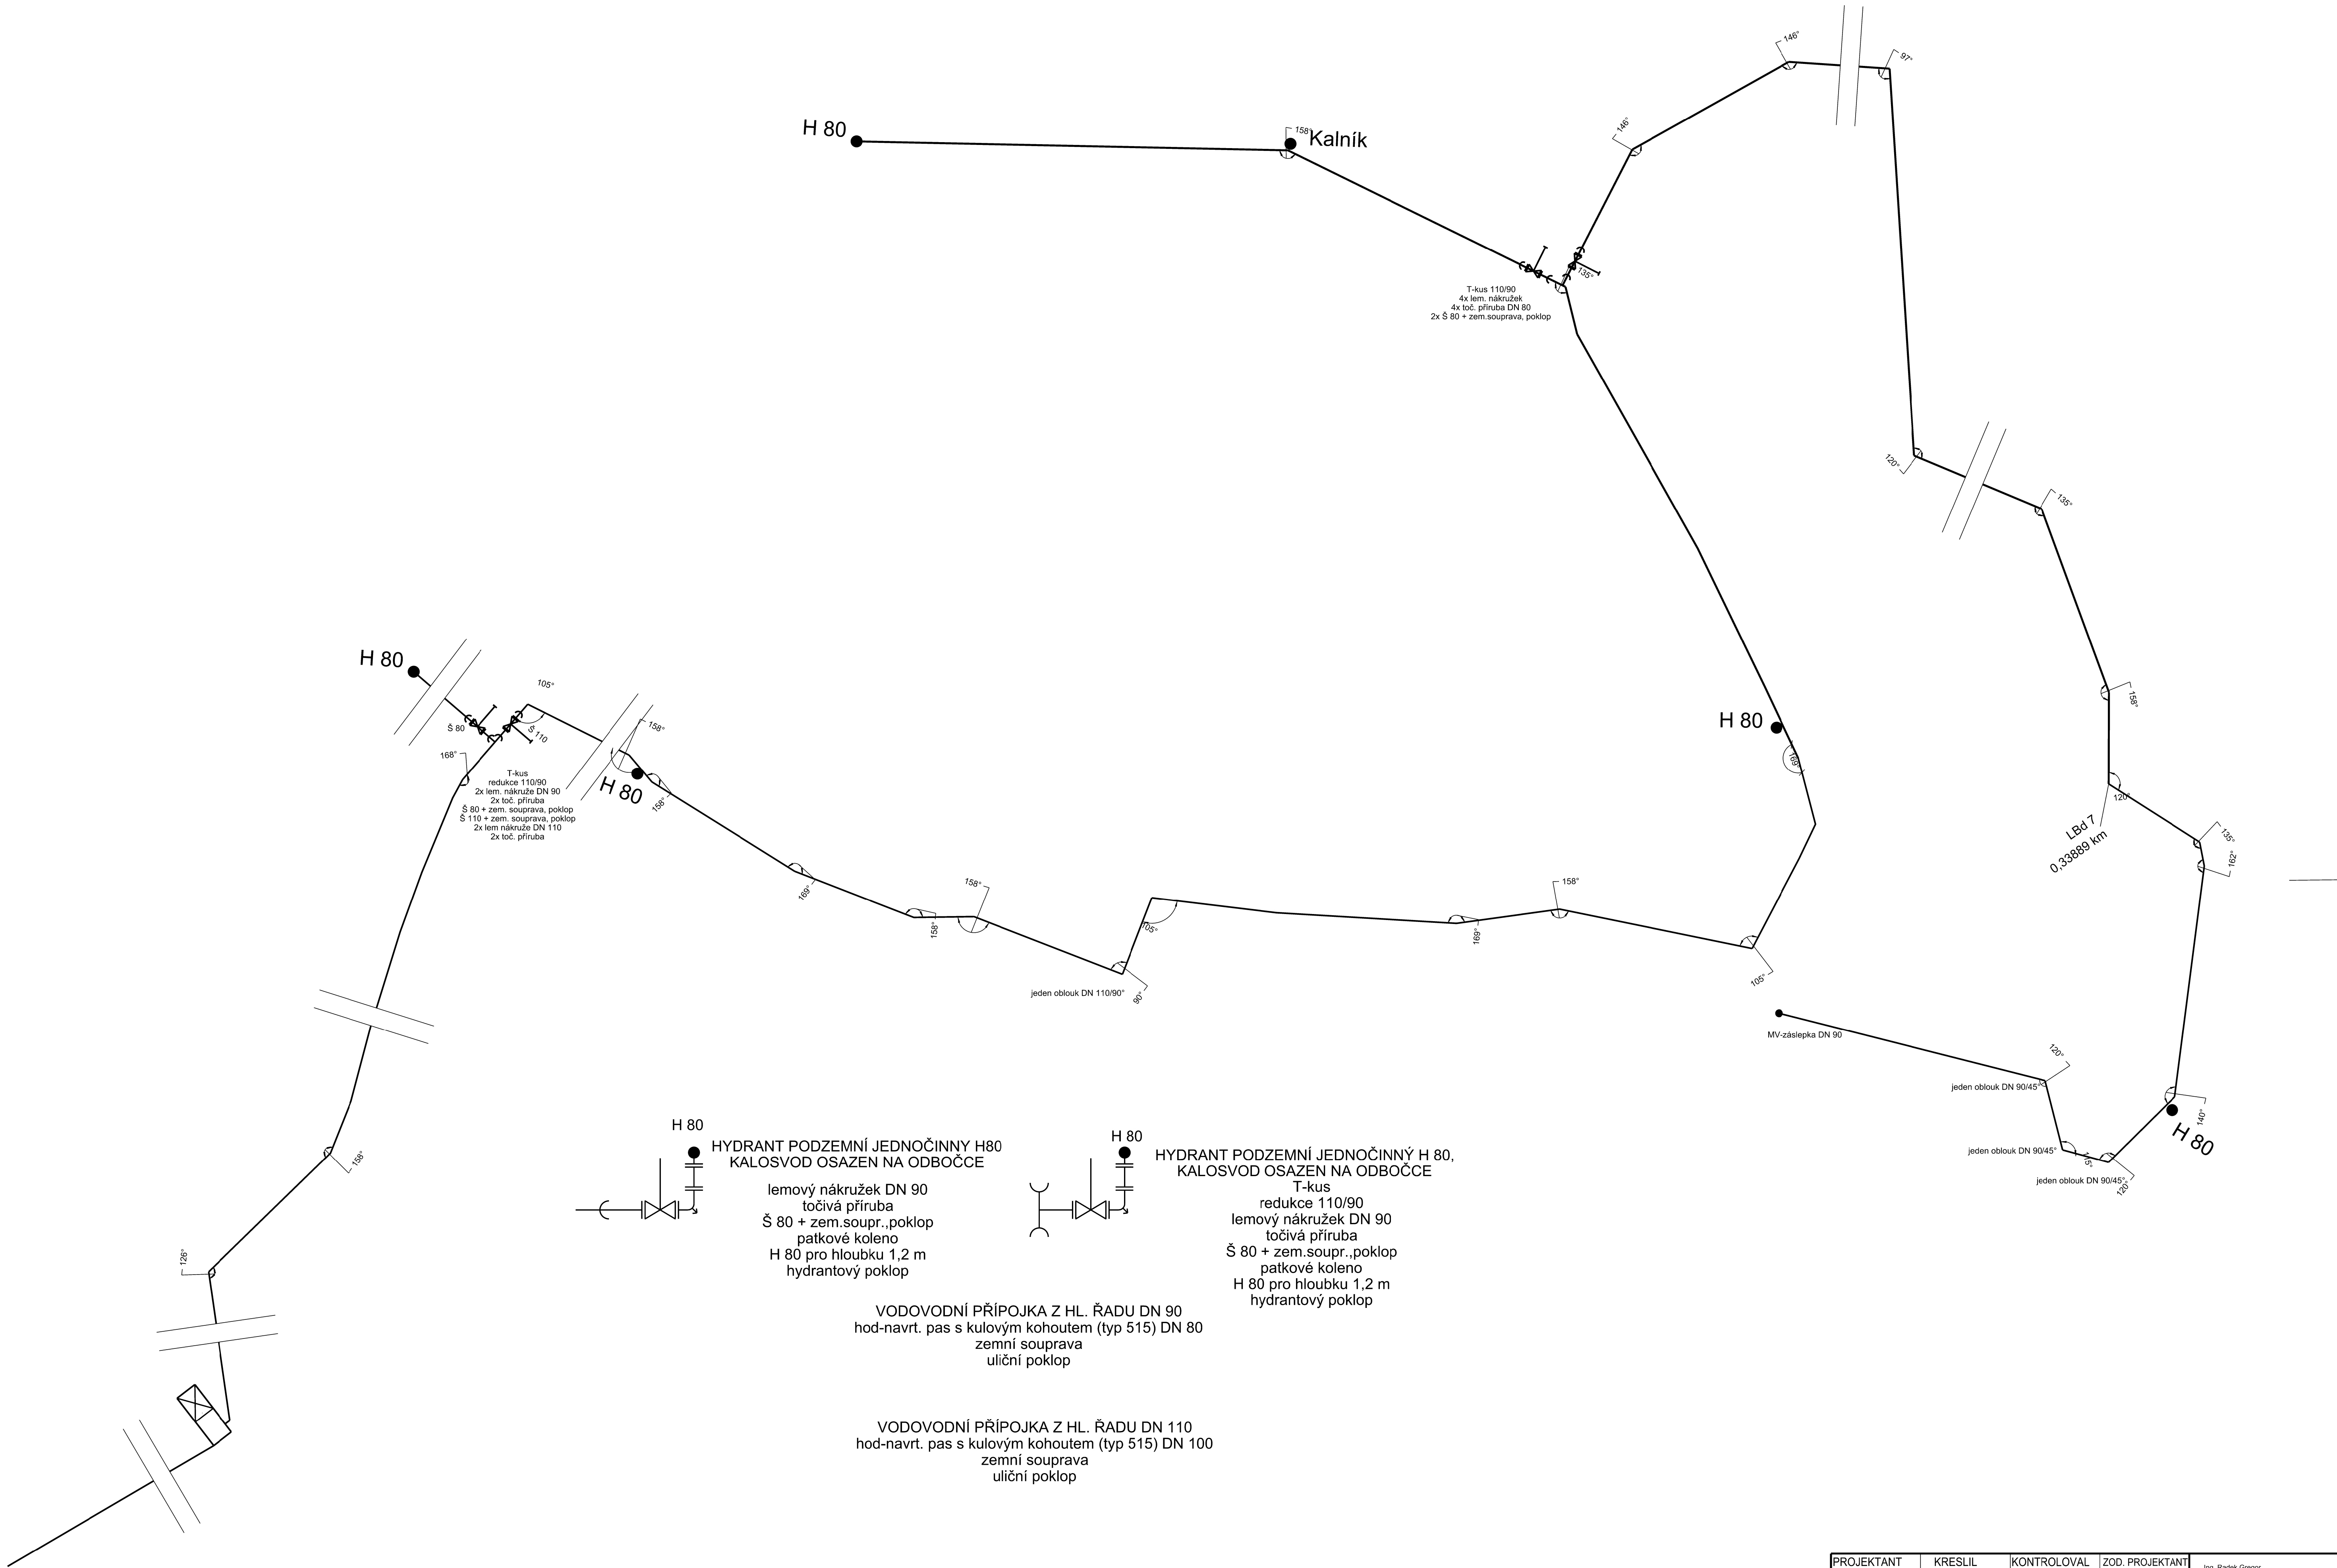

PROJEKTANT	KRESLIL	KONTROLOVAL	ZOD. PROJEKTANT	Ing. Radek Gregor Horní 1679, 591 01 Žďár nad Sázavou Tel., fax: 566 620 215, 566 621 773 IČO: 65752503 DIČ: CZ-7004054807	
ŠRÁMEK JOSEF		NEDEŁKA L.		ing. Gregor	
KRAJ: VYSOČINA		STAV ÚŘAD: MU TŘEBÍČ a OKŘÍŠKY		FORMAT	8x44
INVESTOR: OBECNÍ ÚŘAD ZAŠOVICE, okr. TŘEBÍČ				DATUM	06 2009
VODOVODNÍ PŘÍPOJKA Z HL. ŘADU DN 90 -ZMĚNA STAVBY PŘED DOKONČENÍM				ÚČEL	DPS
				Č. ZAKÁZKY	33/2009
				Č. KOPIE	
				ARCH. ČÍS.	
NÁZEV VÝKRESU: KLADEČSKÉ SCHÉMA				MĚŘÍTKO	1:500
				Č. VÝKRESU	1.5

ZASOVICE


LEGENDA

- NOVĚ NAVRŽENÝ VODOVOD
- SPLAŠKOVÁ KANALIZACE
- STÁVAJÍCÍ INŽENÝRSKÉ SÍTĚ
- SPLAŠKOVÁ KANALIZACE
- EL. VEDENÍ
- SPOJOVACÍ VEDENÍ

Křížení vodovodu s komunikací bude ve všech případech řešeno protlakem.

ŘÁD B
dl = 123 m
PE RC DN 90


ŘÁD A
dl = 729 m
PE RC DN 110

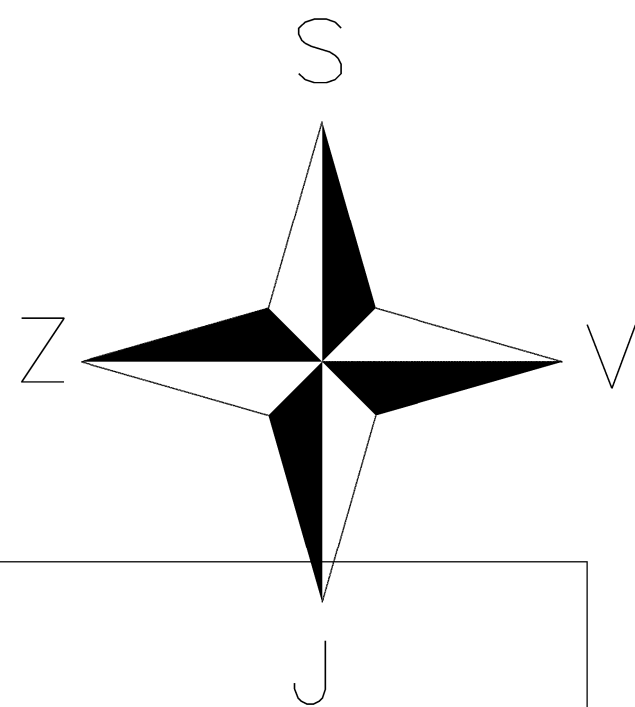

Pozn.:
- Poloha stávajících inženýrských sítí kreslená v projektu je naznačena pouze orientačně a neslouží jako výkres k vytyčení. Před zahájením zemních prací provede zhotovitel stavby vytyčení veškerých inženýrských sítí a zajistí jejich ochranu dle požadavků jednotlivých správců těchto sítí. Jako doklad o vytyčení jednotlivých sítí bude pořízen protokol. Bez tohoto vytyčení a přesné znalosti polohy vedení se nesmí v žádném případě zahájit zemní práce na kanalizaci!

PROJEKTANT	KRESLIL	KONTROLOVAL	ZOD. PROJEKTANT	Ing. Radek Gregor Horní 1679, 591 01 Zďár nad Sázavou Tel.: fax 566 620 215, 566 621 773 IČO: 65752503 DIČ: CZ-7004034807	
ŠŘÁMEK JOSEF		NEDĚLKA L.		ing. Gregor	
KRAJ:	VYSOČINA		STAV ÚŘAD: MÚ TŘEBÍČ a OKŘÍŠKY		
INVESTOR:			OBECNÍ ÚŘAD ZAŠOVICE, okr. TŘEBÍČ		
VODOVOD V OBCI ZAŠOVICE -ZMĚNY STAVBY PŘED DOKONČENÍM			FORMAT		8x4
			DATUM		06 2009
			ÚČEL		PS
			Č. ZAKÁZKY		33/2009
			Č. KOPIE		
			ARCH. ČÍS.		
NÁZEV VÝKRESU:			SITUACE VODOVODU		
			MĚŘÍTKO		Č. VÝKRESU
			1:500		1.3

PŪDORYS

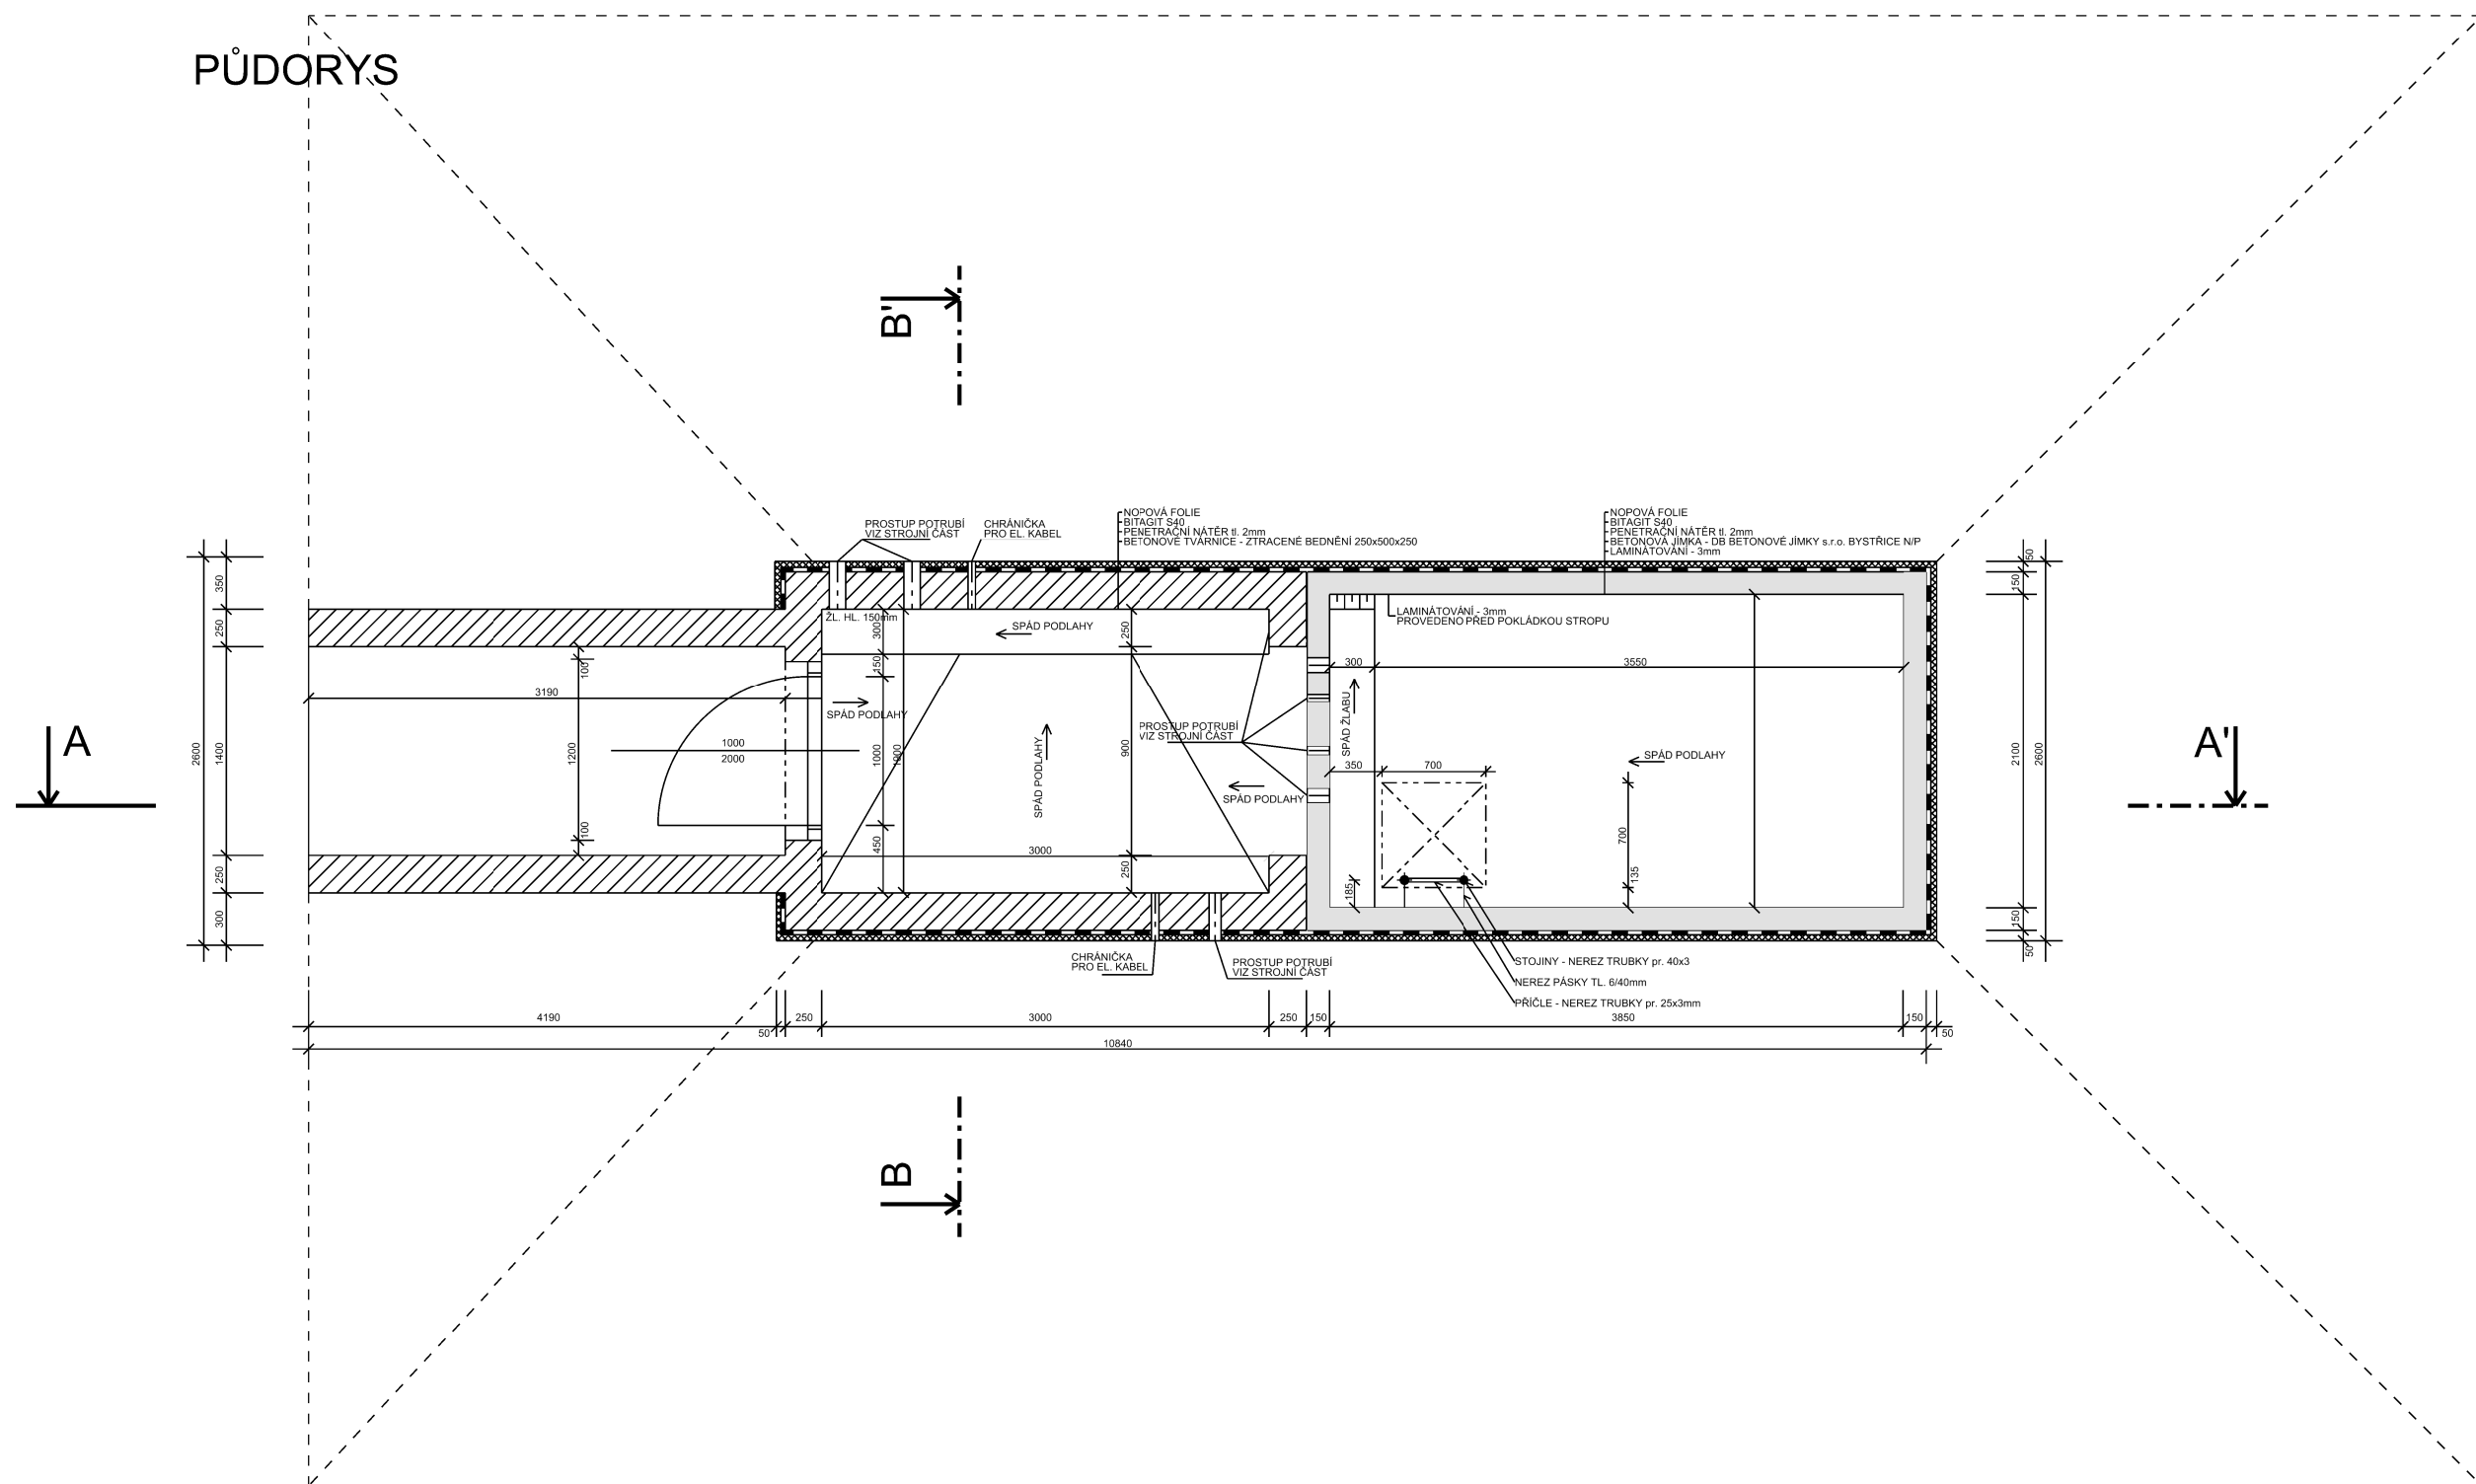


PROJEKTANT	KRESLIL	KONTROLOVAL	ZOD. PROJEKTANT	Ing. Radek Gregor Horní 1679, 591 01 Žďár nad Sázavou Tel. fax: 566 620 215, 566 621 773 IČO: 65752503 DIČ: CZ-7004034807	
JAKUB KINDRA		NEDĚLKA L.	Ing. GREGOR		
KRAJ: VYSOČINA	STAV. ÚŘAD: MěÚ TŘEBÍČ A OKŘÍŠKY		FORMÁT		4xA4
INVESTOR: OBECNÍ ÚŘAD ZAŠOVICE, OKR. TŘEBÍČ				DATUM	06 2009
VODOVOD V OBCI ZAŠOVICE -ZMĚNYSTAVBY PŘED DOKONČENÍM				ÚČEL	PS
				Č. ZAKÁZKY	33/2009
				Č. KOPIE	
				ARCH. ČÍS.	
NÁZEV VÝKRESU: VODOJEM				1:50	3.1

ZAŠOVICE 1:50

ŘEZ A-A'


DETAIL A

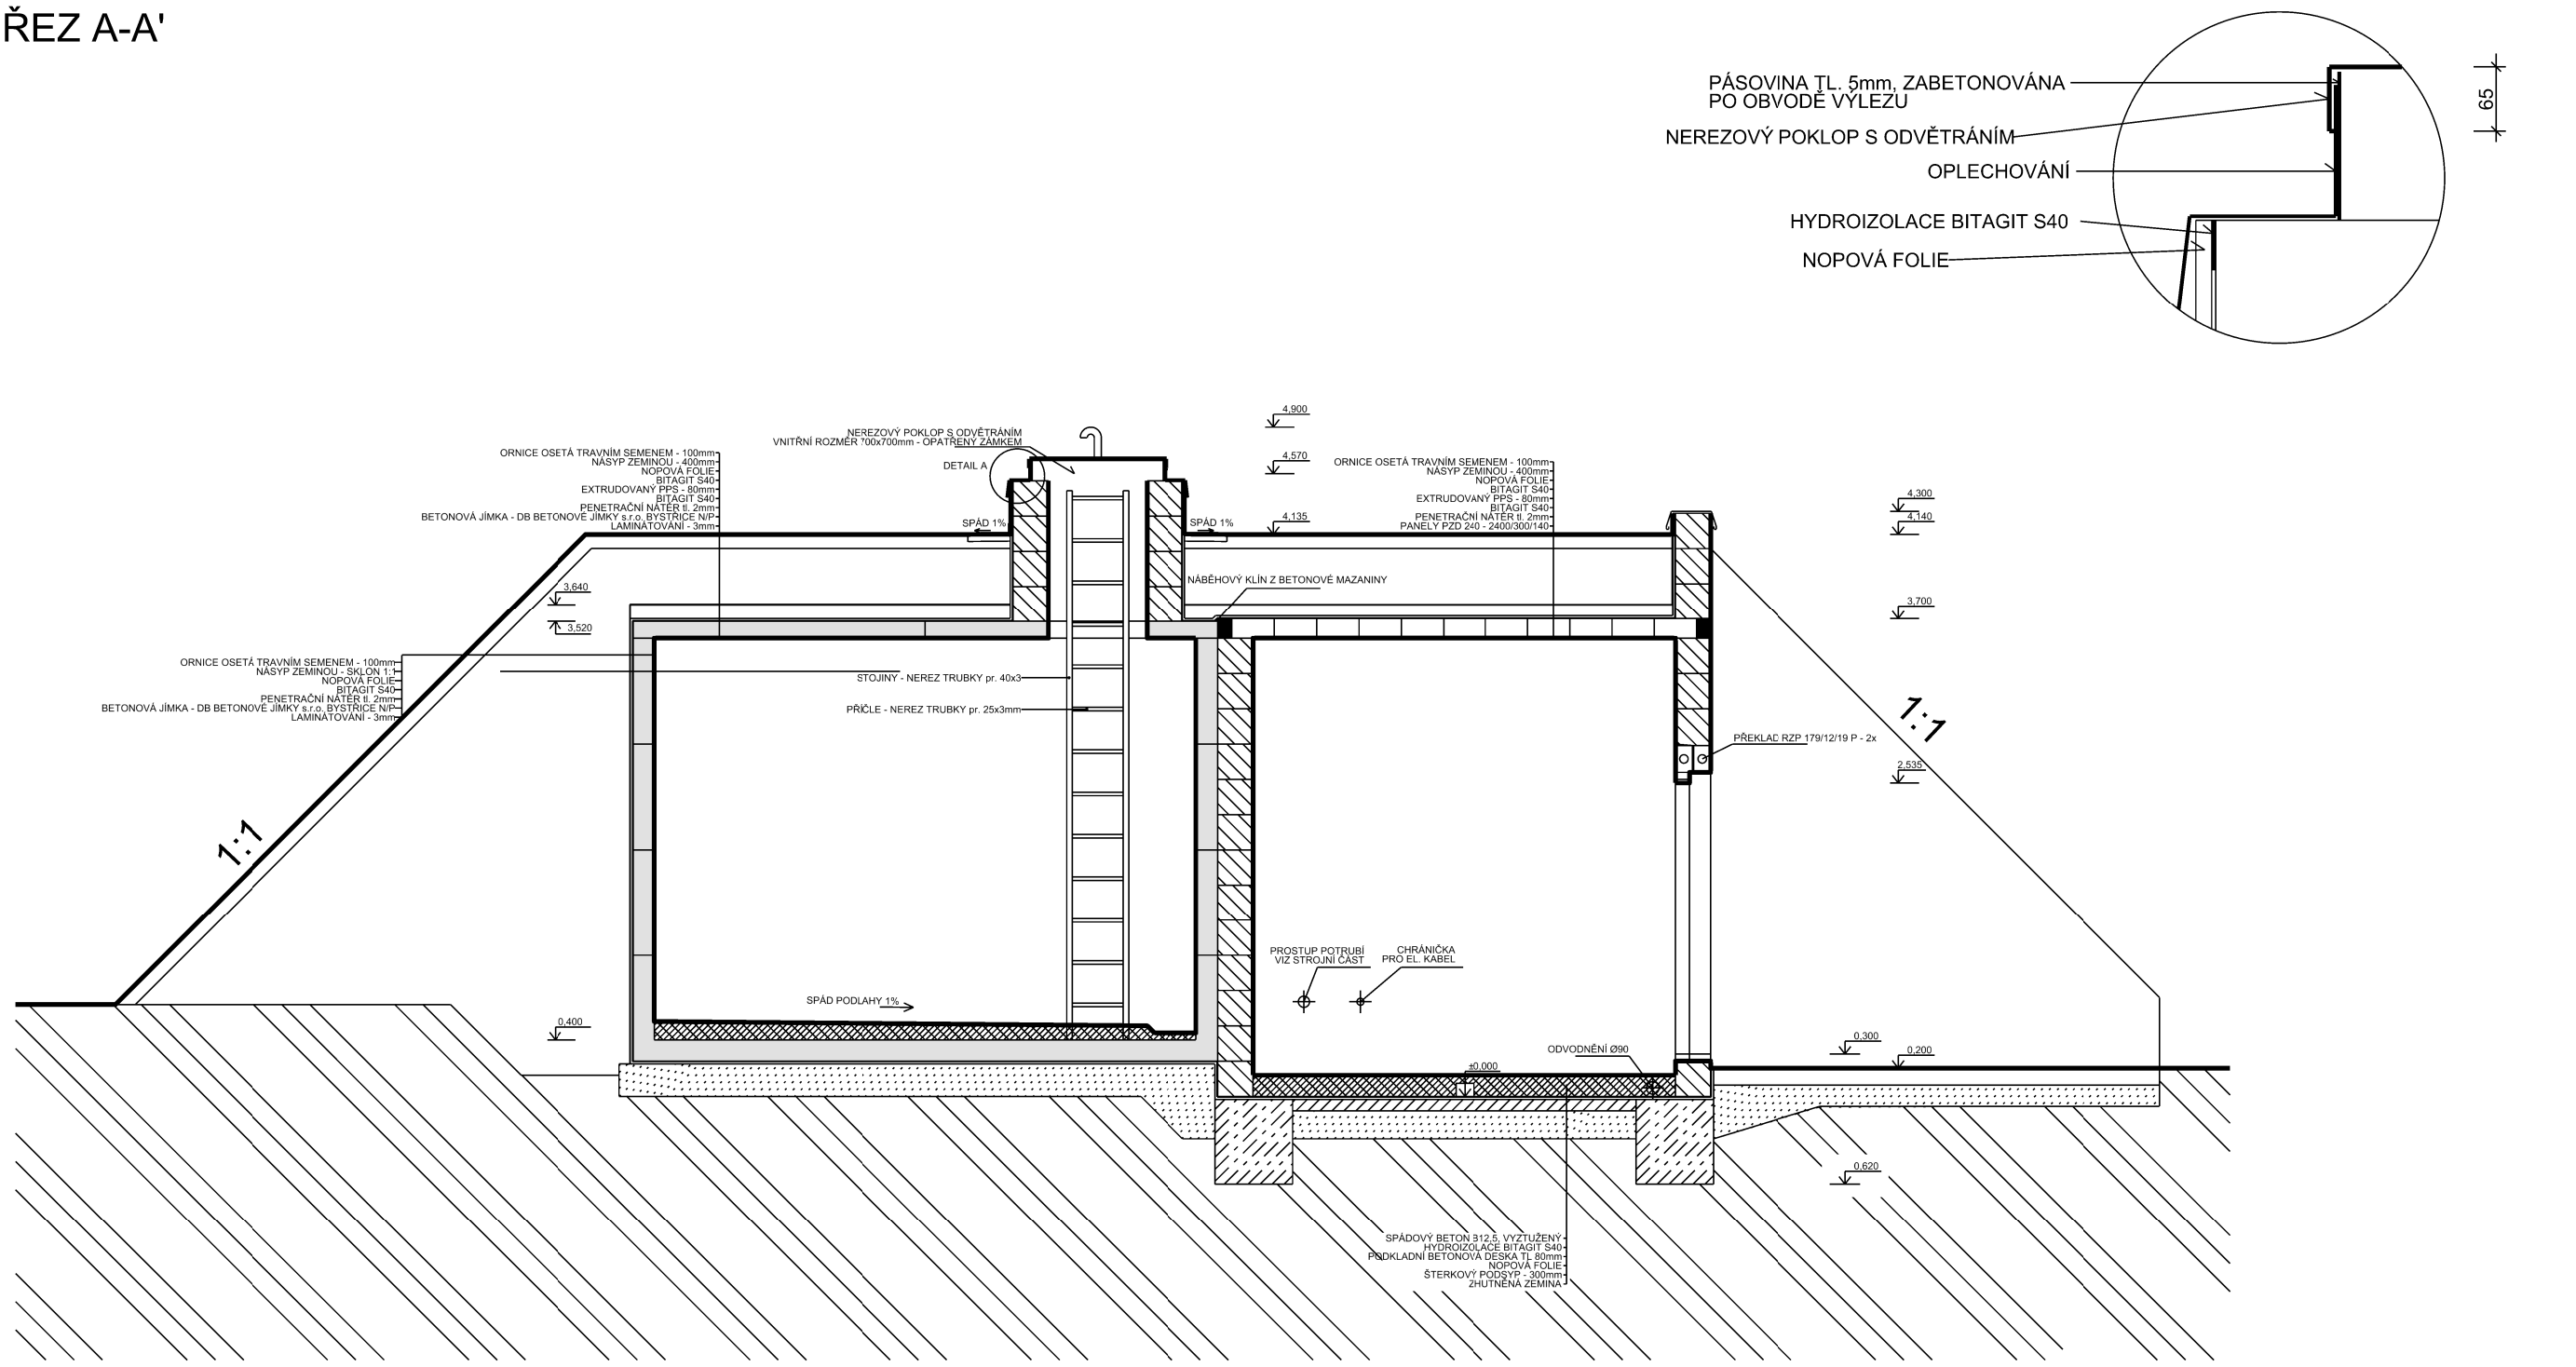

PROJEKTANT	KRESLIL	KONTROLOVAL	ZOD. PROJEKTANT	Ing. Radek Gregor Horní 1679, 591 01 Žďár nad Sázavou Tel., fax: 566 620 215, 566 621 773 IČO: 65752503 DIČ: CZ-7004034807	
JAKUB KINDRA		NEDĚLKA L.	Ing. GREGOR		
KRAJ: VYSOČINA		STAV. ÚŘAD: MěÚ TŘEBÍČ A OKŘÍŠKY		FORMÁT	4xA4
INVESTOR: OBECNÍ ÚŘAD ZAŠOVICE, OKR. TŘEBÍČ				DATUM	06 2009
VODOVOD V OBCI ZAŠOVICE -ZMĚNYSTAVBY PŘED DOKONČENÍM				ÚČEL	PS
				Č. ZAKÁZKY	33/2009
				Č. KOPIE	
				ARCH. ČÍS.	
NÁZEV VÝKRESU: VODOJEM				1:50	3.2

ZAŠOVICE 1:50

ŘEZ B-B'

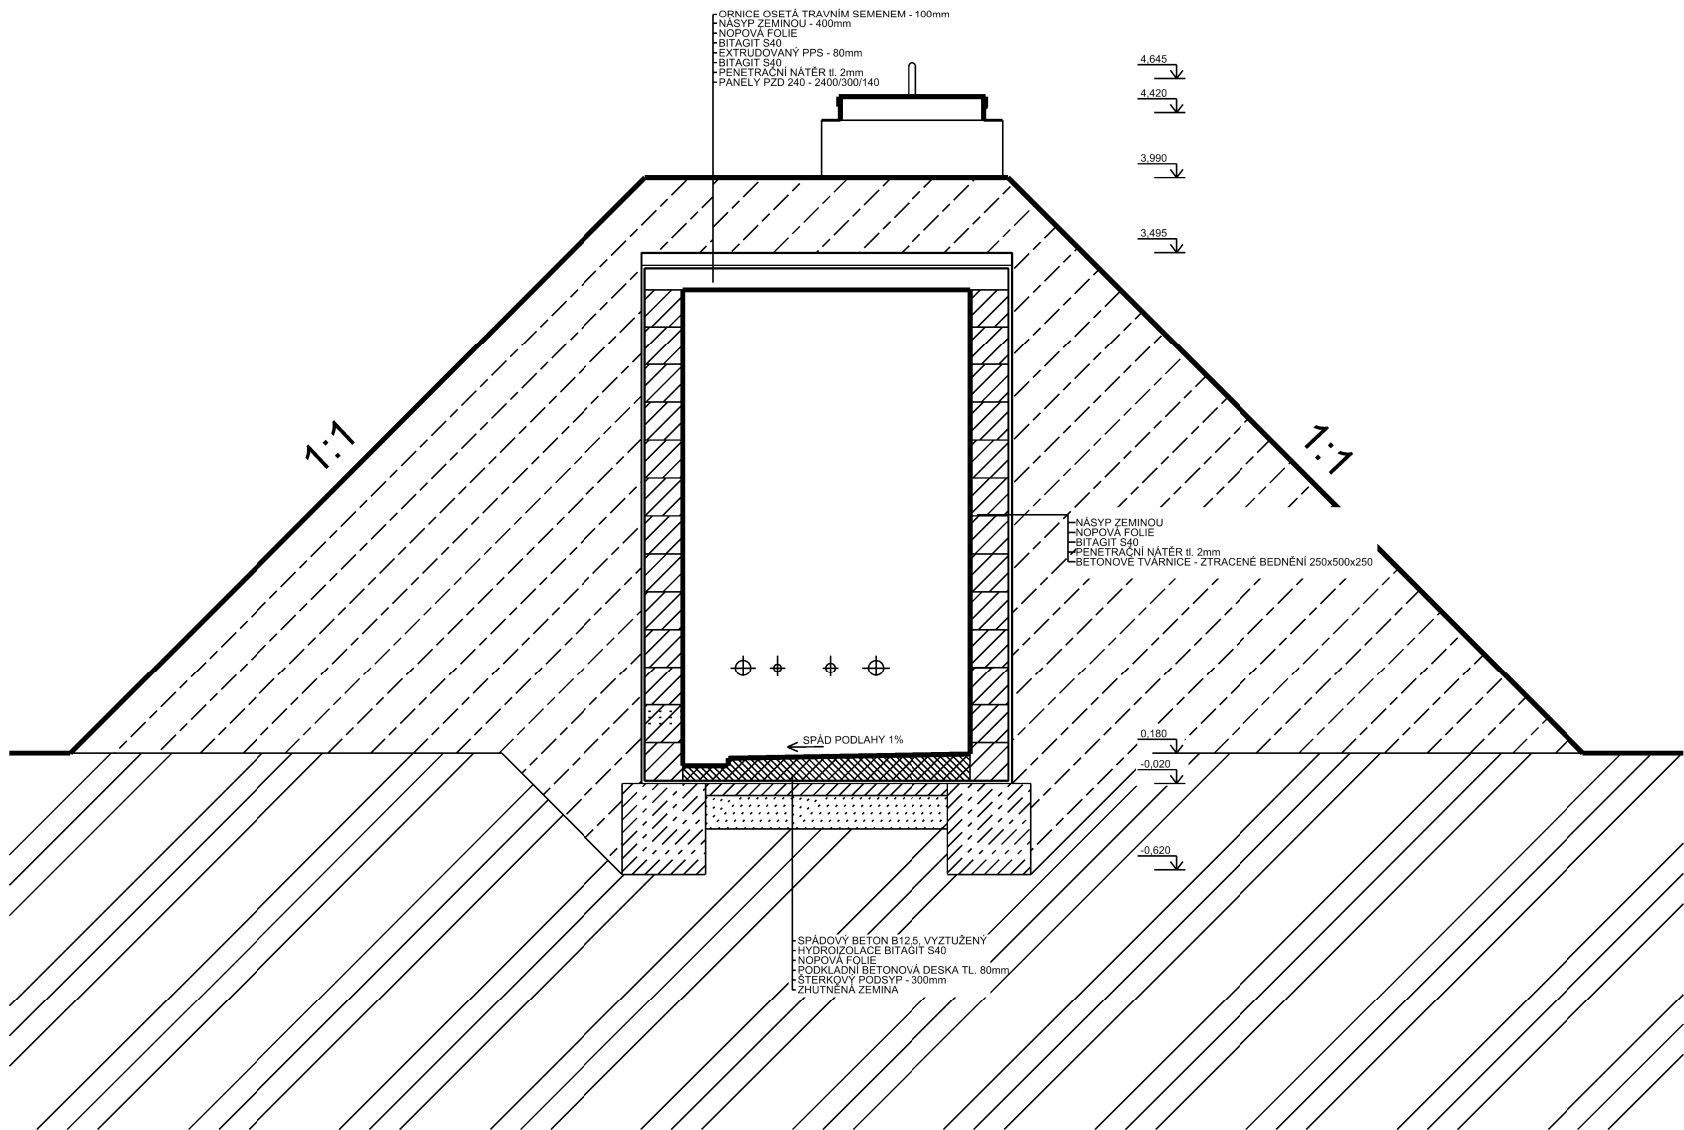

PROJEKTANT	KRESLIL	KONTROLOVAL	ZOD. PROJEKTANT	Ing. Radek Gregor Horní 1679, 591 01 Žďár nad Sázavou Tel., fax: 566 620 215, 566 621 773 IČO: 65752503 DIČ: CZ-7004034807	
JAKUB KINDRA		NEDĚLKA L.	Ing. GREGOR		
KRAJ: VYSOČINA		STAV. ÚŘAD: MěÚ TŘEBÍČ A OKŘÍŠKY		FORMÁT	4xA4
INVESTOR: OBECNÍ ÚŘAD ZAŠOVICE, OKR. TŘEBÍČ				DATUM	06 2009
VODOVOD V OBCI ZAŠOVICE -ZMĚNYSTAVBY PŘED DOKONČENÍM				ÚČEL	PS
				Č. ZAKÁZKY	33/2009
				Č. KOPIE	
				ARCH. ČÍS.	
NÁZEV VÝKRESU: VODOJEM				1:50	3.2